

FÖRSLAG TILL STADSPLAN FÖR ÖVRE FRÖSÄNG OCH TILL ÄNDRING AV STADSPLANEN FÖR DEL AV NEDRE FRÖSÄNG I OXELÖSUNDS STAD

UPPRÄTTAD I MAJ 1962 AV

Bertil Ringqvist
BERTIL RINGQVIST
ARKITEKT SÄR


SKALA 1:1000
0 50 100 M

Grundkartan upprättad på grundval av flygfotokarta, kompletterad genom mätningar och avvägningar utförda av byggnadskontoret i Oxelösund.

Tillhör Oxelösunds stads stadsfullmäktiges beslut den 15 augusti 1962, § 84. Oxelösunds stads stadsfullmäktiges Orsvald Odsvall ordf.

År 1962 den 17 oktober blev fastställelse å den stadsplan denna karta avser, av länsstyrelsen meddelad; betygar Nyköping i landokenneliet som ovan. På tjänstens vägnar: P. Åström

Stämpel 21-

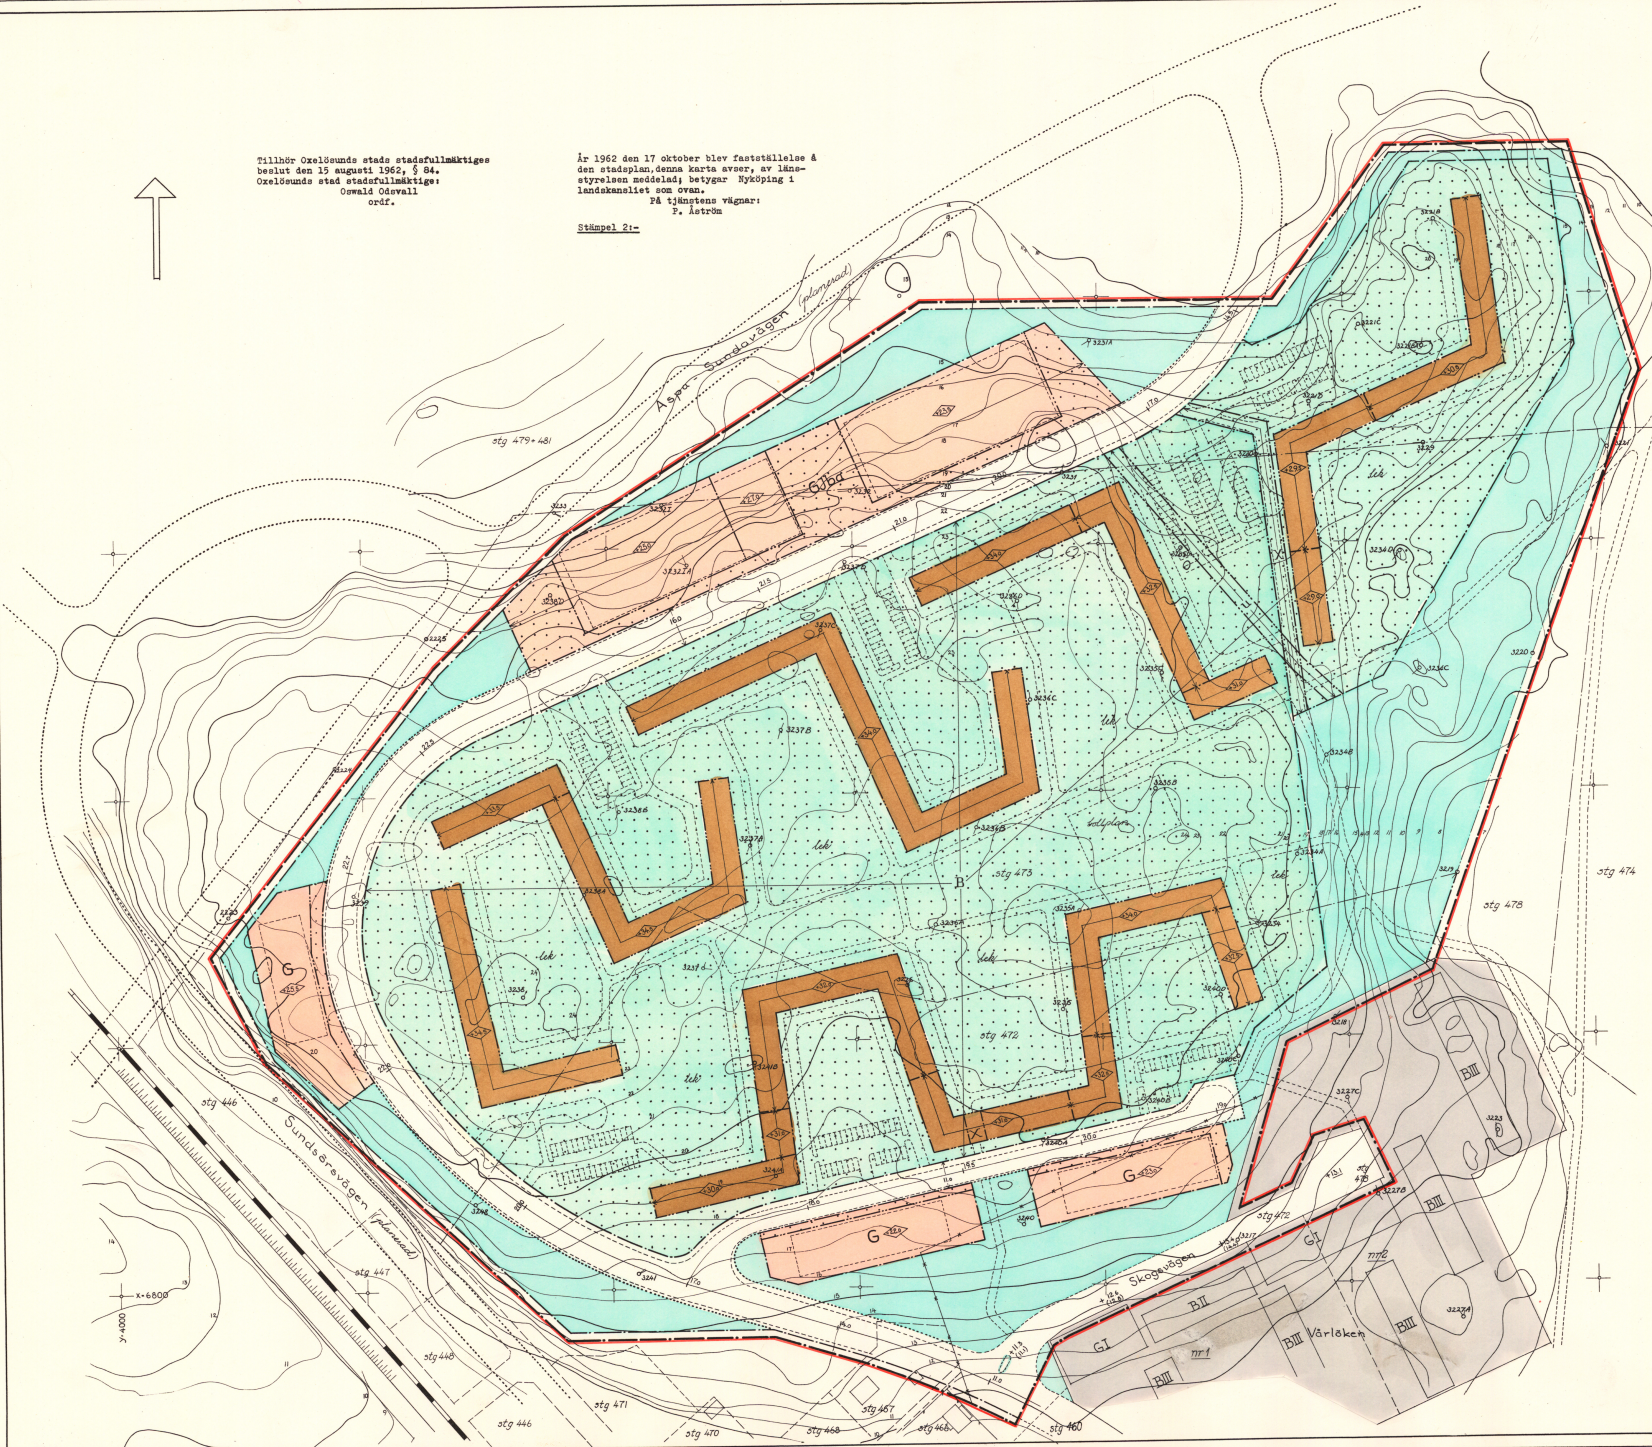

BETECKNINGAR

GRUNDKARTAN

- Fastighetsgräns
- Staket
- Nivåkurvor
- Rutad
- Polygonpunkt
- Huvudbyggnad resp. uthus
- Järnväg

PLANFÖRSLAGET GRÄNSBETECKNINGAR

- Linje betygar tre (3) meter utaför det område för vilket fastställelse sökes
- Stadsplanegräns
- Gällande område och bestämmelesgräns
- avsedd att utgå
- Områdesgräns
- Bestämmelesgräns
- Gränslinjer ej avsedda att fastställas

OMRÅDESBETECKNINGAR

ALLMÄN PLATS

- Gata
- Park
- Galuplantering

BYGGNADSKVARTER

- B Område för bostadsändamål
- G " " garageändamål
- GJ be " " garage, värmecentral och transformatorstation

ÖVRIGA BETECKNINGAR

- Mark som icke får byggas
- Mark, tillgänglig för underjordiska ledningar
- Mark tillgänglig för allmän gång- och cykeltrafik
- Gällande gatuhöjd " " avsedd att utgå
- Gatuhöjd " " avsedd att utgå
- Byggnadshöjd räknad från stadens nollplan
- Illustrationstext

Kopierat från och offentlig tryckning. Stockholm den 22 1943. Strykningen utförd av G. Lundberg.