

FÖRSLAG TILL STADSPLAN FÖR

STENVIK

OXELÖSUNDS STAD

UPPRÄTTAT 24 MARS 1960 AV JUSTERAT 3 JUNI 1960 AV

MAGNUS AHLGREN, TORBJÖRN OLSSON, SVEN SILW

Sven Silw

Karl-Gösta Lindqvist
KARL-GÖSTA LINDQVIST

TILLHÖR OXELÖSUNDS STADS STADSFULLMÄKTIGES BESLUT DEN 30 JUNI 1960

OXELÖSUND DEN 31 JULI 1960

OXELÖSUNDS STADS STADSFULLMÄKTIGE

BETECKNINGAR

GRUNDKARTAN

- fasthetsgräns
- - - vägar
- stenmur
- häck
- staket
- illustration
- brunn
- dike
- nivåkurvor
- rutnät
- polygonpunkt
- huvudbyggnad resp. uthus
- fasthetsnummer

OSWALD ODSVALL

ORDF.

Justerat den 3 maj 1961 enligt byggnadsnämndens beslut den 25/1 1961, § 42.
Magnus Ahlgren, Torbjörn Olsson, Sven Silw

Sven Silw/
Karl-Gösta Lindqvist

Tillhör byggnadsnämndens beslut den 22 augusti 1961, § 271. För byggnadsnämnden Walter Sandström ordf.

År 1962 den 12 januari blev fastställelse å den stadsplan, denna karta avser, av länsstyrelsen meddelad; betygar Nyköping i landskapsrådet som avser.
På tjänstens vägnar:
P. Åström

Stämpel 2:-

PLANFÖRSLAGET

GRÄNSBETECKNINGAR

- stadsplane gräns
- område gräns
- bestämmelse gräns
- parkgräns, ej avsedd att fastställas
- illustrationslinje
- gällande områdes- och bestämmelse gräns
- avsedd att utgå

OMRÅDESBETECKNINGAR

ALLMÄN PLATS

- allmän plats, gata
- park
- gatuplantering

BYGGNADSKVARTER

- H område för handelsändamål
- BF område för bostadsändamål, fristående hus
- BF område för bostadsändamål, kedjehus
- BK vattenområde som får överbyggas
- BV vattenområde som får överbyggas

SPECIALOMRÅDEN


- Rb friidrottsstadion
- V vattenområde
- Vb vattenområde som får överbyggas

ÖVRIGA BETECKNINGAR

- mark som icke får bebyggas
- för uthus o.dyl.
- II antal våningar
- gällande gatuhöjd
- (ea) avsedd att utgå
- gatuhöjd
- byggnadshöjd

0 50 100 200 300 M
1:2000

Engeström & Sjöström
Stadsplaner och Byggnadsplaner
Sveavägen 10
S-111 33
G. Lundberg

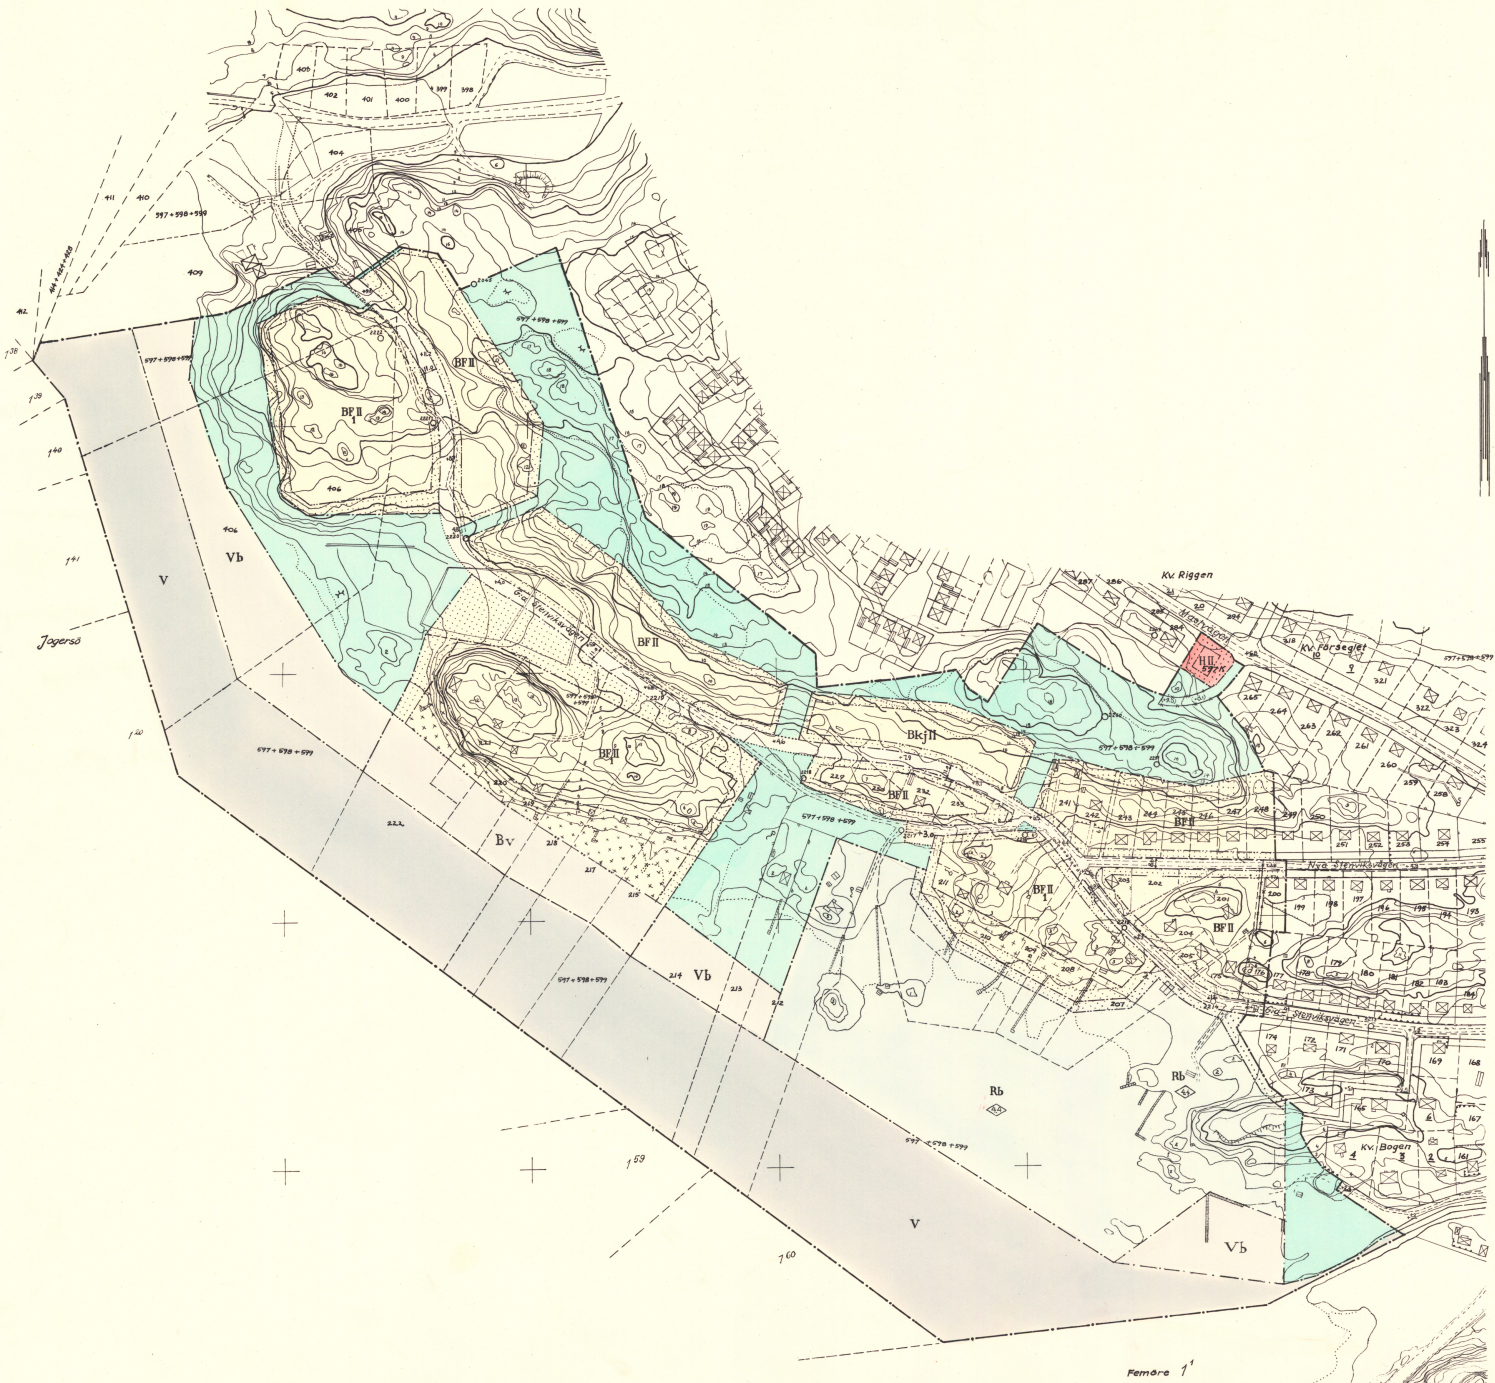

Förskala 1'