

Kopia av

Förslag till ändring
av stadsplan för

KV. EKEN

i staden Oxelösund;

upprättat år 1964 av:

Hjalmar Österberg
Distriktslantmätare

5900


Tillhör byggnadsnämndens i Oxelösund
beslut den 3/6 1964 §140

WALTER SANDSTRÖM
Walter Sandström
ordf.

Kopians likhet med original betygas
Oxelösund den 15/6 1965
Böje Hallin
Stadsarkitekt

x = 5800
y = 5500

Vidimeras ex officio:

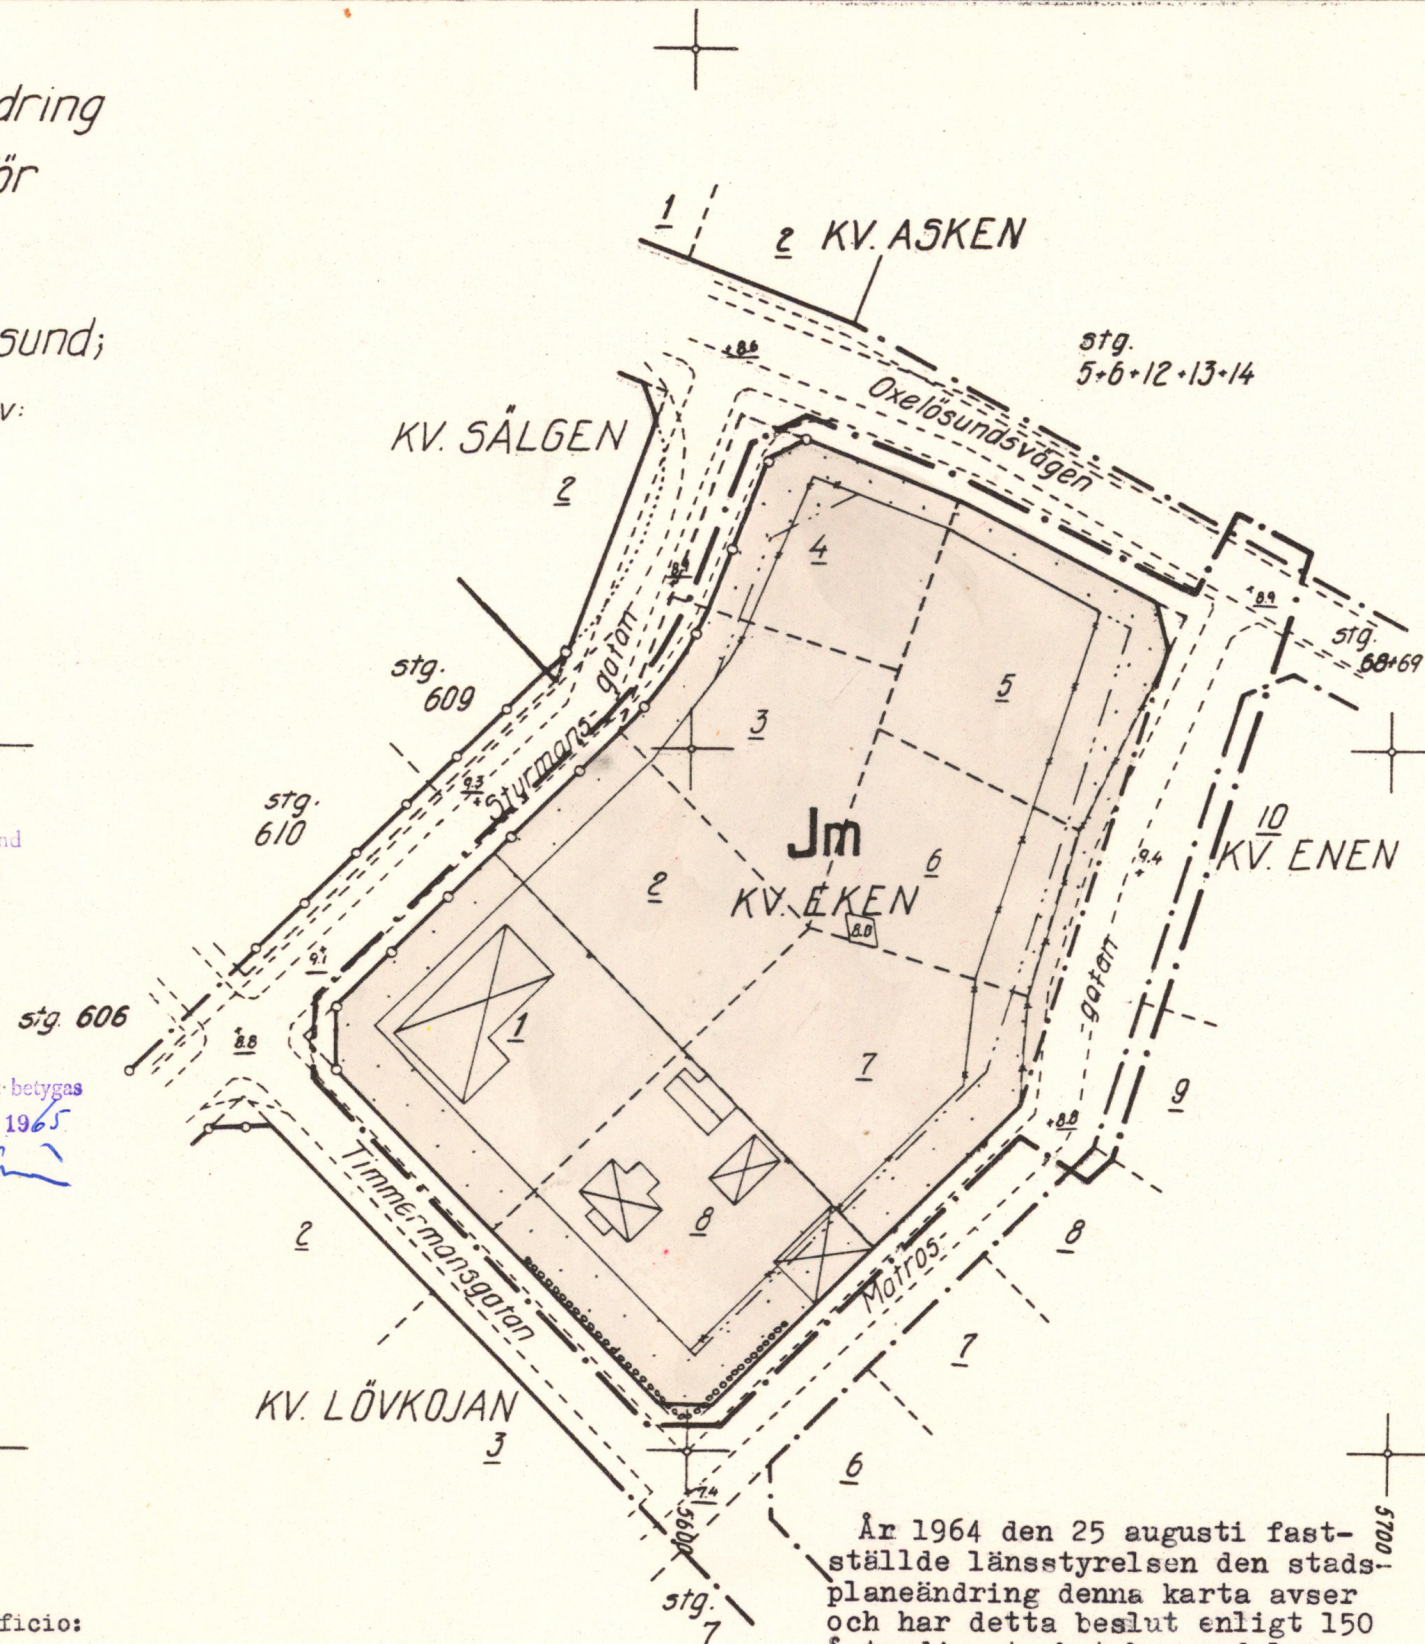

År 1964 den 25 augusti fast-
ställdes länsstyrelsen den stads-
planeändring denna karta avser
och har detta beslut enligt 150
§ tredje stycket byggnadslagen
vunnit laga kraft: betygas Ny-
köping i landskansliet som ovan:

På tjänstens vägnar:

Stämpel 2:-kr

E. LIDBERG

Beteckningar:

Grundkartan

- - - - - fastighetsgräns
- · - · - väg
- o o o o o häck
- — — — — staket
- + + + + + rutnätspunkt
- ⊠ ⊠ huvudbyggnad resp. uthus

Planförslaget

- · — · — stadsplanegräns belägen 3 meter utanför planområdet
- — — — — gällande områdesgräns
- · — · — " bestämmelsegräns
- · — · — gällande områdes- och bestämmelsegräns avsedd att utgå
- - - - - områdesgräns
- · - · - " med utfartsförbud
- - - - - bestämmelsegräns
- allmän plats, gata
- Jm småindustriändamål
- mark som icke får bebyggas
- +0.00 gällande gatuhöjd
- +0.00 gatuhöjd
- ◊ byggnadshöjd

Skala 1:1000

