

Kv. Sirenen

År 1964 den 10 september fastställde länsstyrelsen den stadsplaneändring denna karta avser, och här detta beslut enligt 150 § tredje stycket byggnadslagen vunnit laga kraft: betygar Nyköping i landskansliet som ovan.

På tjänstens vägnar:
E. LIDBERG

Stämpel 2:-kr.

Kv. Poppeln


Kopians likhet med originalet betygas
Oxelösund den 15/6 1965
Börje Hallin
Stadsarkitekt

FÖRSLAG TILL ÄNDRING AV STADSPLANEN FÖR ÖSTRA DELEN AV KV. BJÖRKEN I OXELÖSUND:

OXELÖSUND DEN 3 MARS 1964.

Börje Hallin
(BORJE HALLIN)
STADSARKITEKT

Sam Walden
(SAM WALDEN)

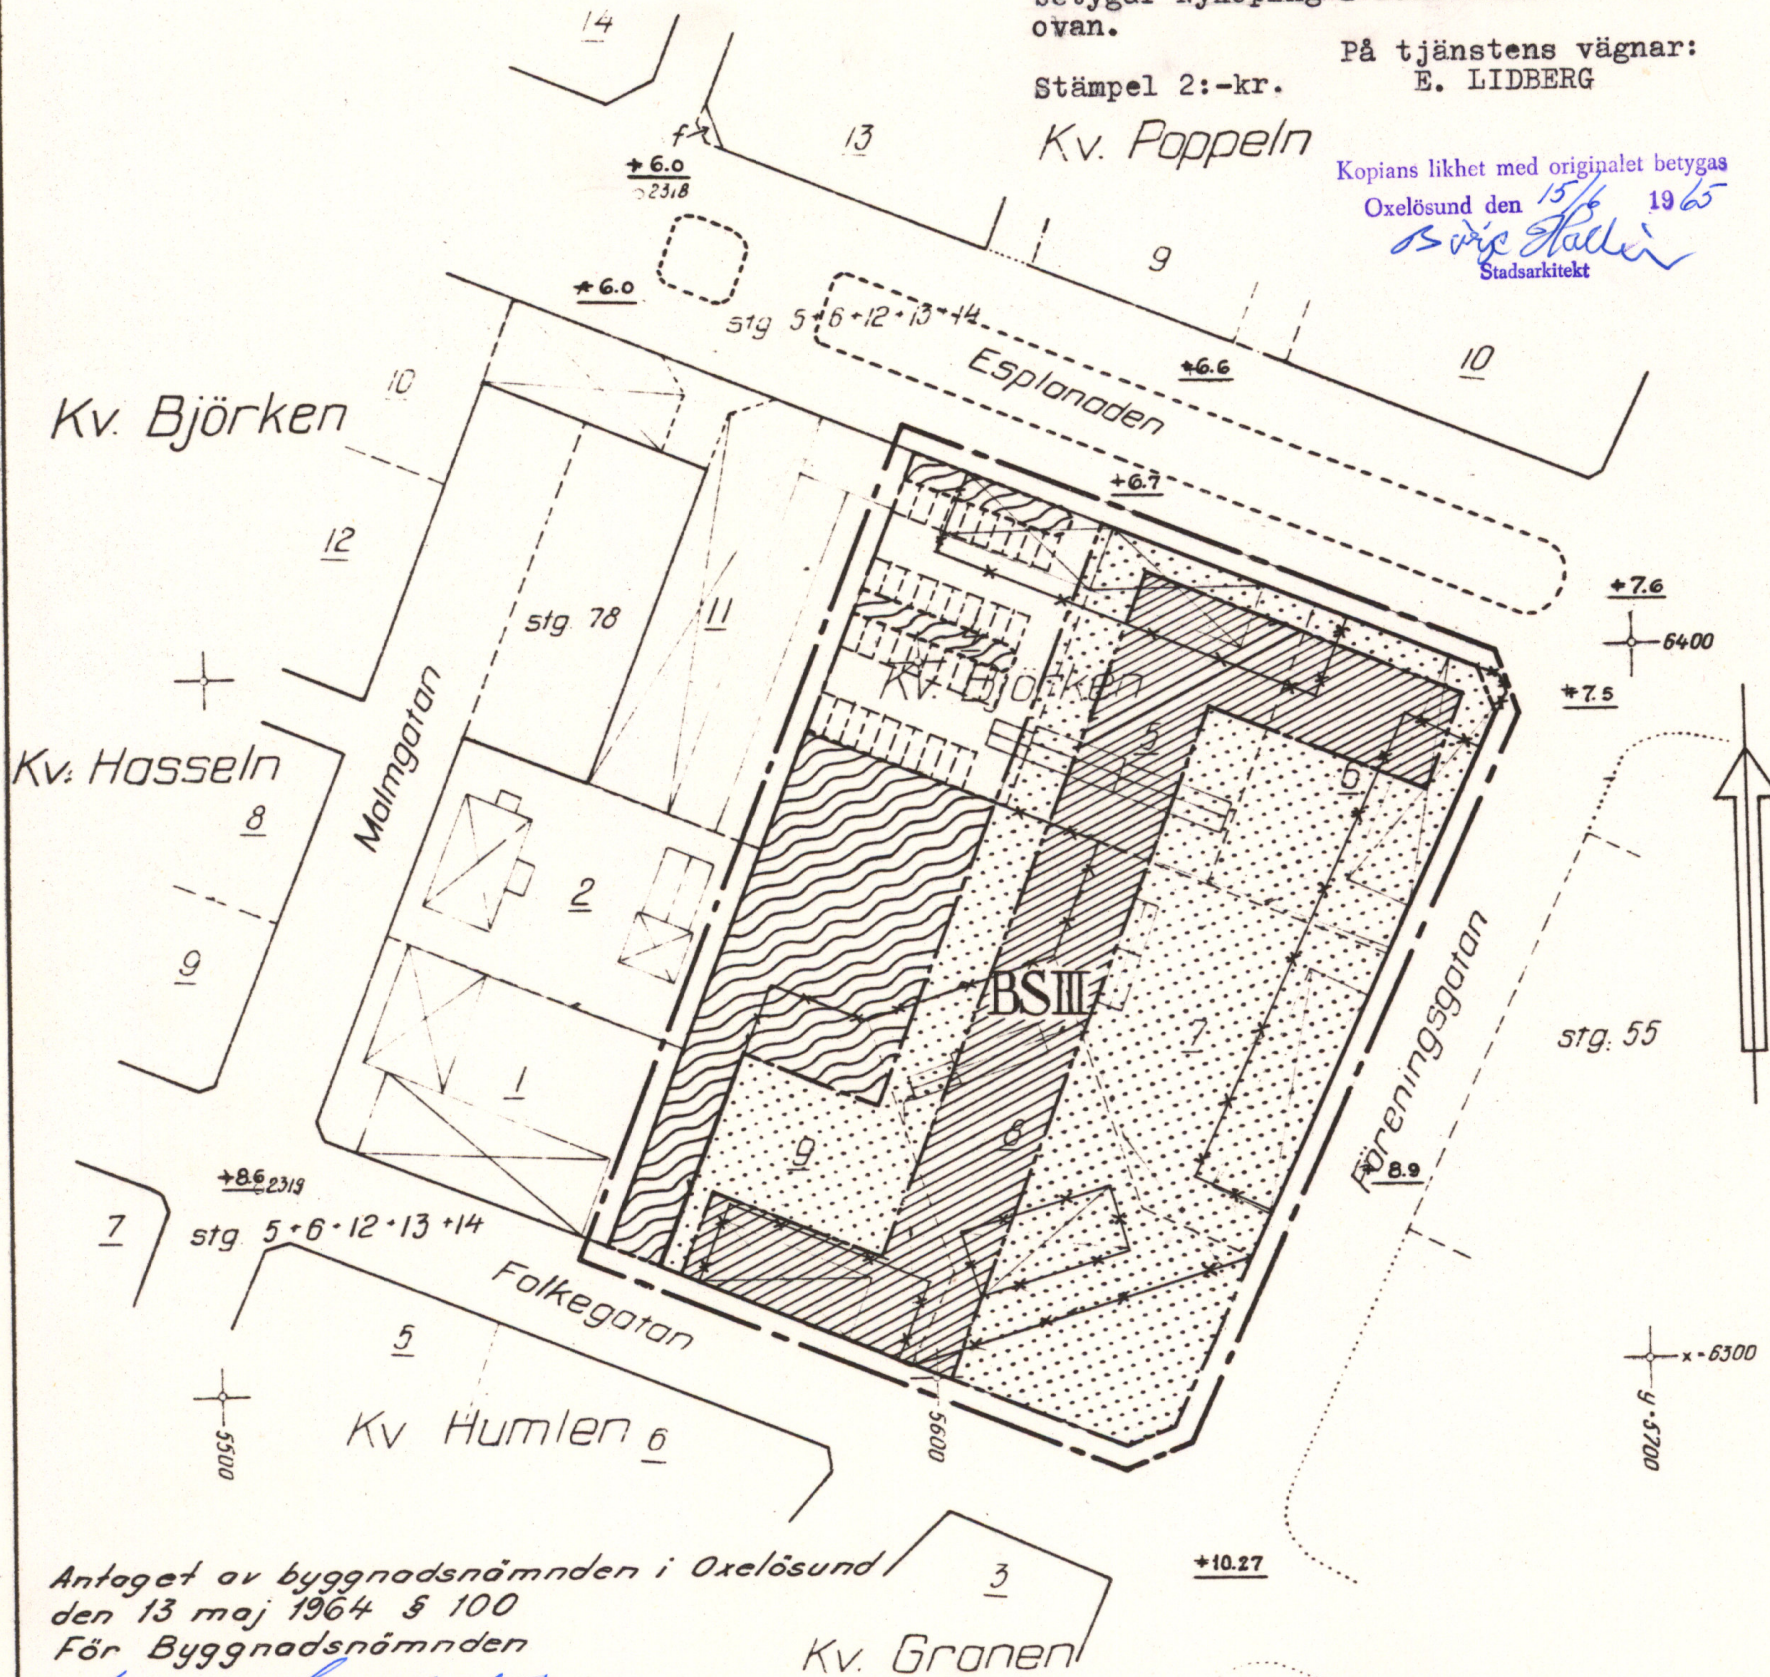


BETECKNINGAR GRUNDKARTA

- GÄLLANDE OMRÅDES- OCH BESTÄMMELSEGRÄNS
- - - FASTIGHETSGRÄNS
- ▣ HUVUDBYGGNAD
- ▭ UTHUS
- STAKET
- 5 TOMTNUMMER
- ⊕ PUNKT I RUTNÄT

STADSPLANEKARTA

- - - STADSPLANEGRÄNS, BELÄGEN 3 M UTANFÖR PLANOMRÅDET
- GÄLLANDE OMRÅDES- OCH BESTÄMMELSEGRÄNS
- * * * GÄLLANDE OMRÅDES- OCH BESTÄMMELSEGRÄNS AVSEDD ATT UTGÅ
- - - OMRÅDESGRÄNS
- - - BESTÄMMELSEGRÄNS
- - - PARKGRÄNS
- ▭ ALLMÄN PLATS, GATA
- ▨ ALLMÄN PLATS, PARK
- BS OMRÅDE FÖR BOSTADSÄNDAMÅL, SLUTET BYGGNADSSÄTT
- ⋯ OMRÅDE SOM EJ FÅR BEBYGGAS
- III ANTAL VÅNINGAR

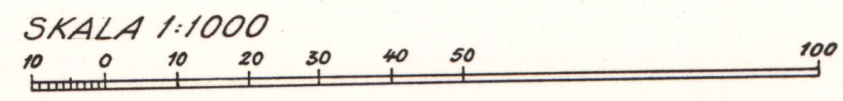

Antaget av byggnadsnämnden i Oxelösund
den 13 maj 1964 § 100
För Byggnadsnämnden
Walter Sandström
Ordförande