

Kopia av
Förslag till ändring
 av stadsplan för
KV. GULLVIVAN
 i staden Oxelösund,
 upprättat år 1964 av:

Hjalmar Österberg

(Hjalmar Österberg)
 Distriktslantmätare

År 1965 den 16 januari fastställde länsstyrelsen den stadsplaneändring denna karta avser, och har detta beslut enligt 150 § tredje stycket byggnadslagen vunnit laga kraft: betygar Nyköping i landskansliet som ovan.

Beteckningar:
 Grundkartan

På tjänstens vägnar:
 Utan avgift E. LIDBERG


- kvartersgräns
- - - fastighetsgräns
- - - - - väg
- ~ ~ ~ nivåkurvor med 1 meters ekvidistans
- + rutnätspunkt
- o polygonpunkt
- ▭ bostadshus

Planförslaget

- - - - - stadsplanegräns belägen 3 meter utanför planområdet
- gällande områdesgräns
- * - * gällande områdes- och bestämmelsegräns avsedd dtt utgå
- - - - - områdesgräns
- ▭ område för allmänt ändamål
- I antal våningar
- ▭ park eller plantering

Antaget av Oxelösunds stads byggnadsnämnd
 den 18/11 1964 § 309
 För Byggnadsnämnden
Walter Sandström
 Ordförande

Skala 1:1000

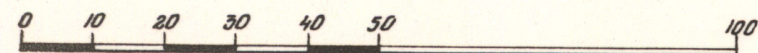

Kopians likhet med originalet betygas
 Oxelösund den 15/6 1965
Bertil Ståhl
 Stadsarkitekt

