

Förslag till ändring av stadsplanen för
NEDRE FRÖSÅNG

beträffande

KV. GARAGET

i Oxelösunds stad;

upprättat år 1965 av

Hjalmar Osterberg
Hjalmar Osterberg
Distriktslantmätare


Beteckningar å grundkartan

- fastighetsgräns sammanfallande med gällande områdesgräns
- ⊠ boningshus resp. uthus
- + rutnätspunkt
- + 5.6 gatuhöjd

Beteckningar å stadsplane-förslaget

- gräns för ändringen belägen 3 m utanför planområdet
- gällande områdesgräns
- " " " " , avsedd att utgå
- områdesgräns
- gränslinjer ej avsedda att fastställas
- allmän plats, gata
- område för park
- GI garageändamål i en våning


Skala 1:1000

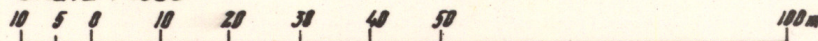

Antaget av Oxelösunds stads byggnadsnämnd
den 3/3 1965 § 57

För Byggnadsnämnden

WALTER SANDSTRÖM
Ordförande

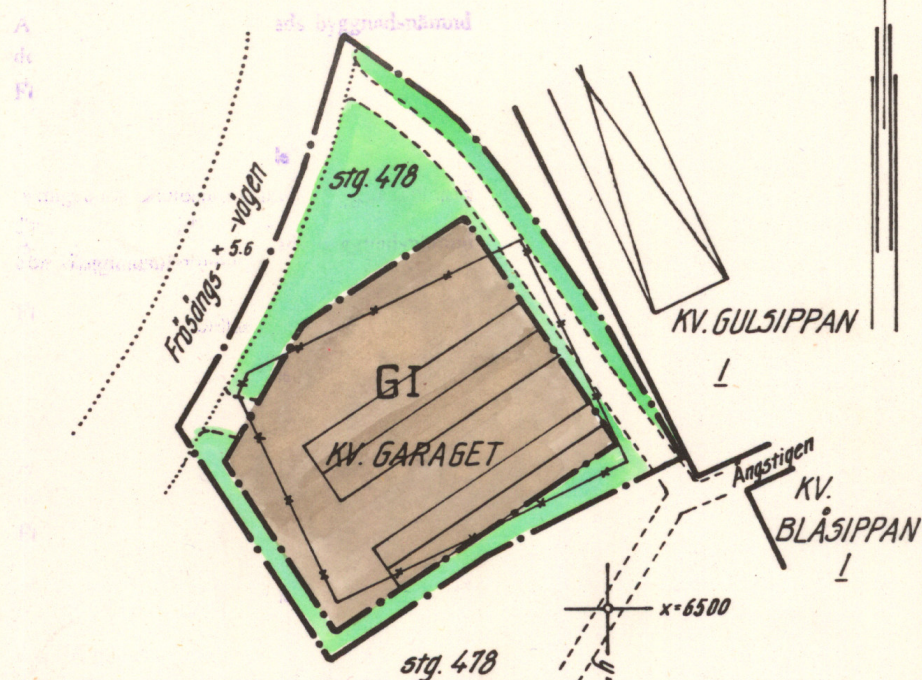

År 1965 den 24 mars fastställde länsstyrelsen den stadsplaneändring denna karta avser, och har detta beslut enligt 150 § tredje stycket byggnads-lagen vunnit laga kraft, betygar Nyköping i landskansliet som ovan.

Kopians likhet med originalet betygas

På tjänstens vägnar:

Oxelösund den 30/9 1965

Utan avgift E. LIDBERG

E. Lidberg
Stadsarkitekt

Dnr Ox 1/65