


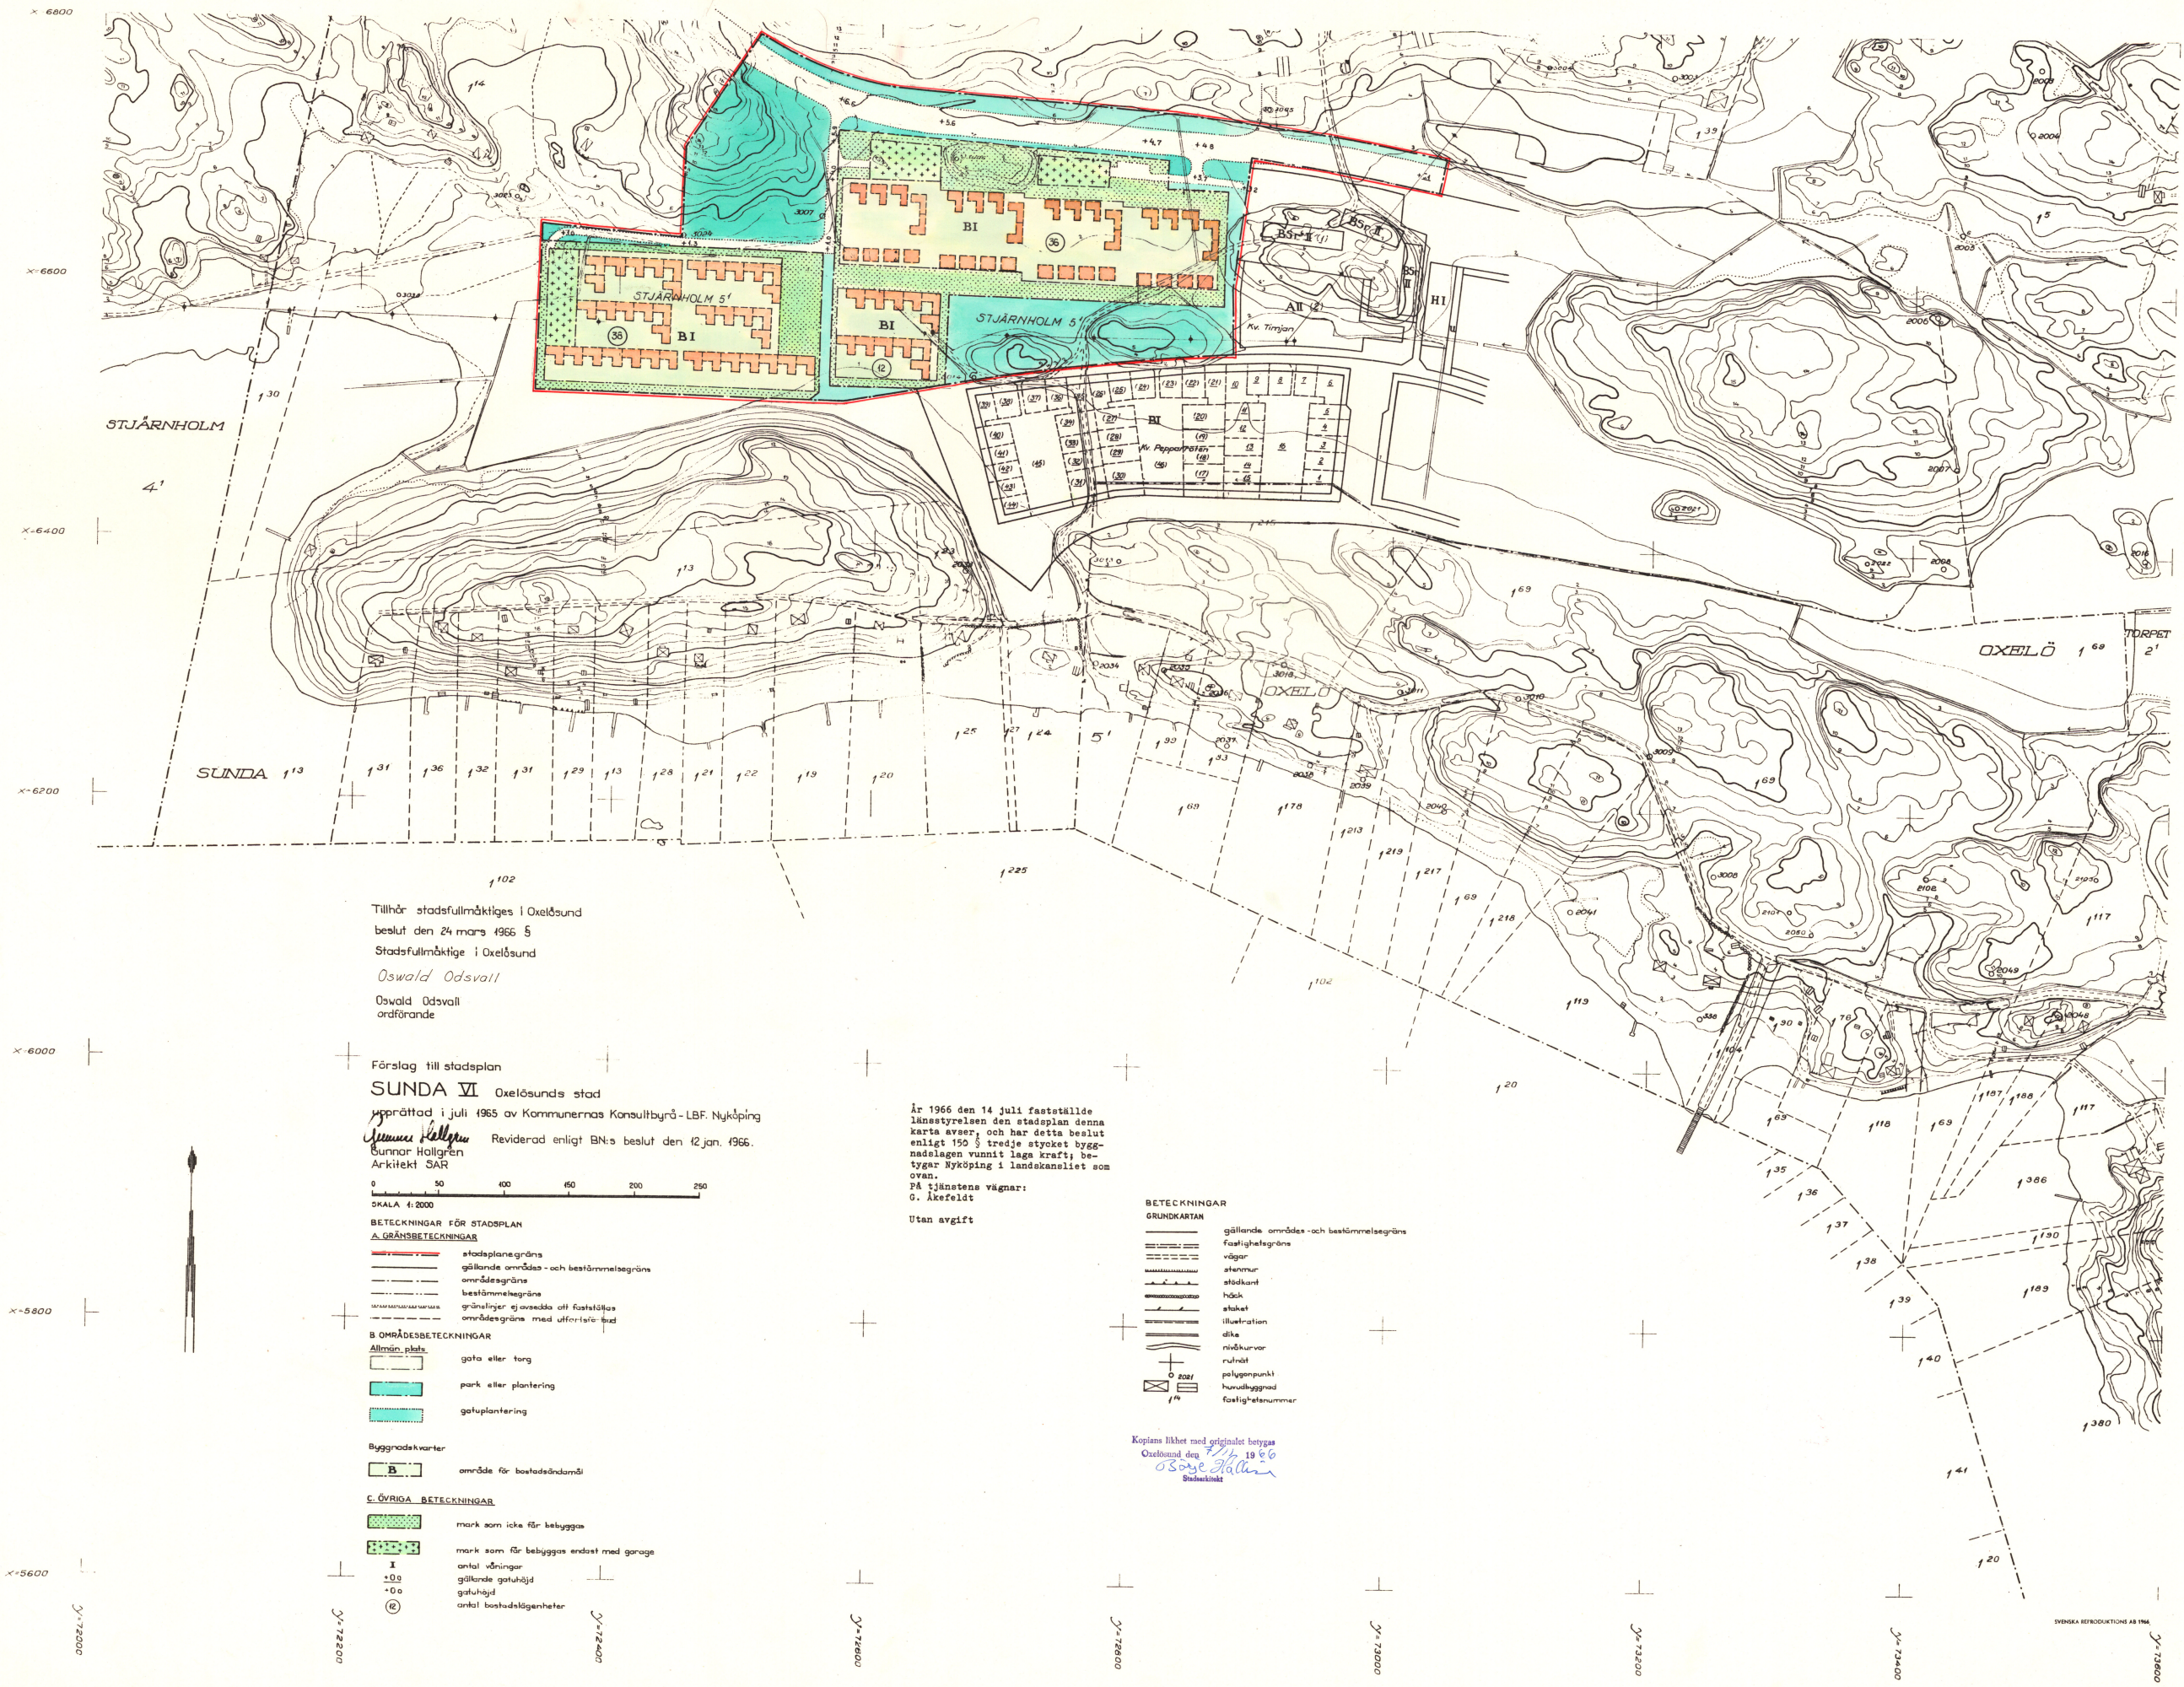

Tillhör stadsfullmäktiges i Oxelösund
beslut den 24 mars 1966 5
Stadsfullmäktige i Oxelösund
Oswald Odsvall
Oswald Odsvall
ordförande

Förslag till stadsplan
SUNDA VI Oxelösunds stad
upprättad i juli 1965 av Kommunernas Konsultbyrå-LBF, Nyköping
Reviderad enligt BN:s beslut den 12 jan. 1966.
Sunnan Hallgren
Bunnar Hallgren
Arkitekt SAR

SKALA 1:2000

BETECKNINGAR FÖR STADSPLAN

A. GRÄNSBETECKNINGAR

- stadspansgräns
- gällande områdes- och bestämmelsegräns
- områdesgräns
- bestämmelsegräns
- gränslinje ej avsedda att fastställas
- områdesgräns med utfästelse

B. OMRÅDESBETECKNINGAR

- Allmän plats
- gata eller tung
- park eller plantering
- gatuplantering

Byggnadskvarter

- B område för bostadsändamål

C. ÖVRIGA BETECKNINGAR

- mark som inte får bebyggas
- mark som får bebyggas endast med garage
- I antal våningar
- 0.9 gällande gatuhöjd
- 0.0 gatuhöjd
- (R) antal bostadslägenheter

År 1966 den 14 juli fastställdes
länsstyrelsen den stadsplan denna
karta avser, och har detta beslut
enligt 150 § tredje stycket bygg-
nadslagen vunnit laga kraft; be-
tyger Nyköping i landokansliet som
ovan.
På tjänstens vägnar:
G. Åkefeldt
Utan avgift

**BETECKNINGAR
GRUNDKARTAN**

- gällande områdes- och bestämmelsegräns
- fasthetsgräns
- vägar
- stenmur
- stodkant
- hök
- skulpt
- illustration
- dike
- nivåkurvor
- rutnät
- polygonpunkt
- huvudbyggnad
- fasthetsnummer

Kopias likhet med originalet betygas
Oxelösund den 19 66
Sunnan Hallgren
Bekräftat