


FÖRSLAG TILL  
ÄNDRING AV STADSPLAN FÖR  
**KV. TIMMERMANNEN M. FL.**  
I OXELÖSUNDS STAD

OXELÖSUND DEN 24 OKTOBER 1966

BÖRJE HALLIN  
/BÖRJE HALLIN/  
ARKITEKT SAR

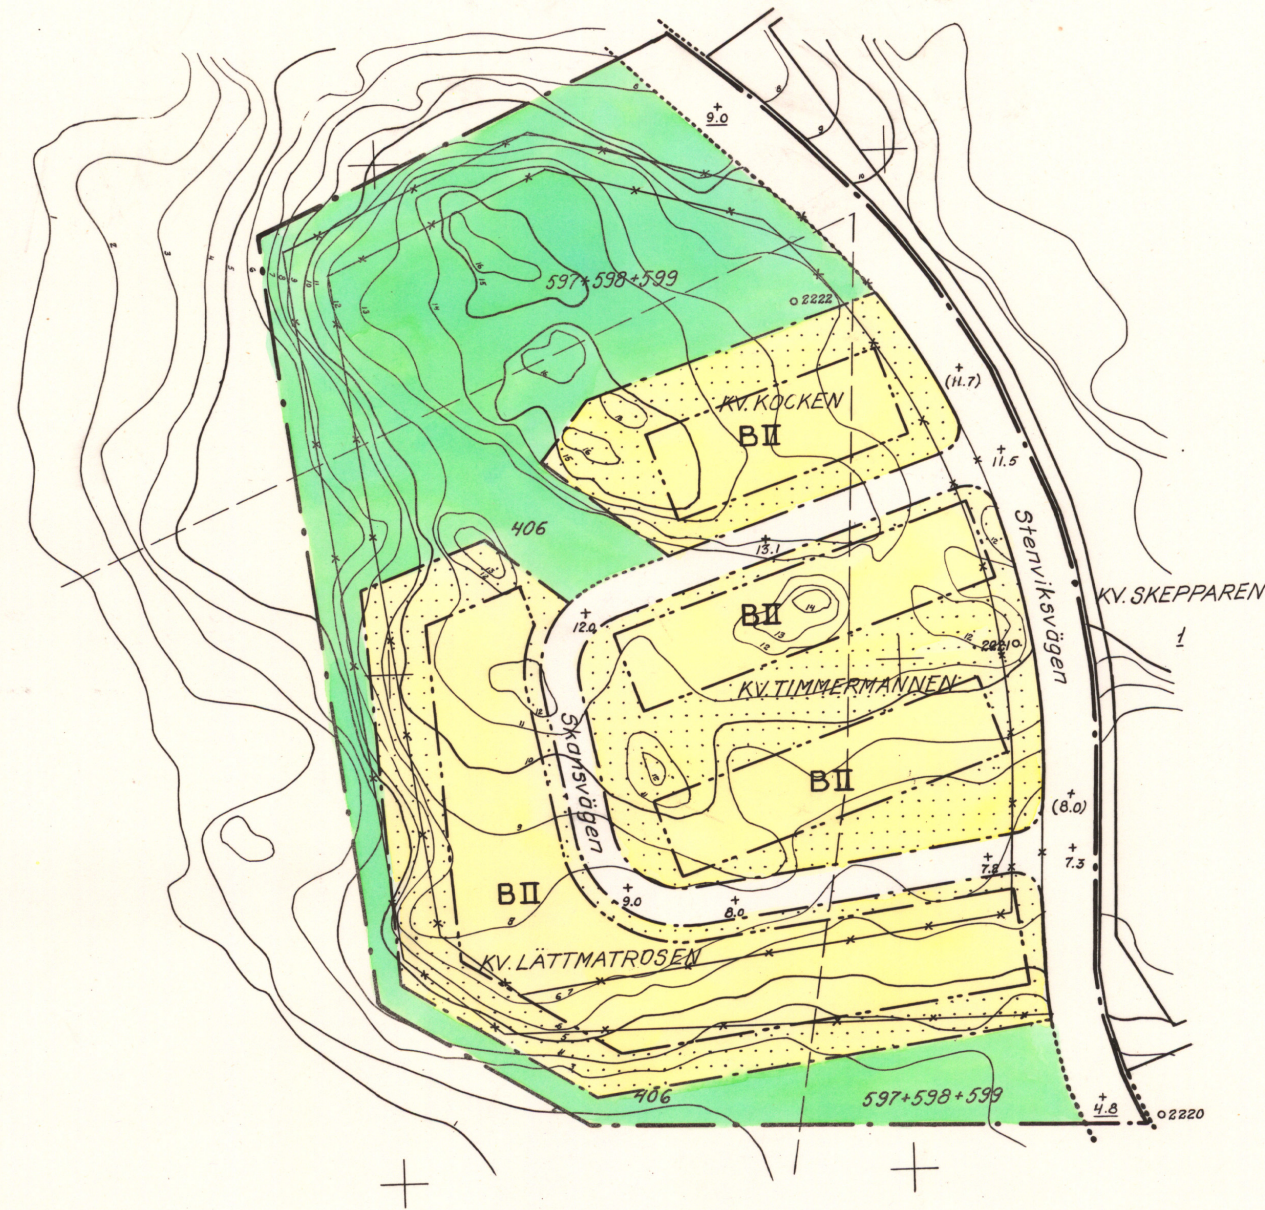

**Beteckningar**

**Grundkarta**

- Gällande områdes- och bestämmelsegräns
- - - Fastighetsgräns
- +10.0 Gällande gatuhöjd
- 100 Stadsägonnummer
- 1 Tomtnummer
- ~ Nivåkurvor
- + Punkt i rutnät
- o Polygonpunkt

**Stadsplanekarta**

**Gränsbeteckningar**

- · - Stadsplanegräns
- Gällande områdes- och bestämmelsegräns
- - - " " " " " avsedd att utgå
- · - Kvartersgräns
- - - Bestämmelsegräns
- · - Gränslinje, ej avsedd att fastställas

**Områdesbeteckningar**

**Allmän plats**

- [Symbol] Gata
- [Symbol] Park

**Byggnadskvarter**

- [Symbol] B Område för bostadsändamål, fristående hus

**Övriga beteckningar**

- [Symbol] Mark som icke får bebyggas
- II Antal våningar
- +10.0 Gällande gatuhöjd
- + (10.0) " " " avsedd att utgå
- +10.0 Föreslagen gatuhöjd

År 1966 den 19 december fastställde länsstyrelsen den stadsplaneändring denna karta avser, och har detta beslut enligt 150 § tredje stycket byggnadslagen vunnit laga kraft; betygar Nyköping i landskansliet som ovan.

Utan avgift. På tjänstens vägnar:  
E. Lidberg

Antaget av byggnadsnämnden  
i Oxelösund den 2/11 1966 § 224  
För Byggnadsnämnden

Walter Sandström  
(Walter Sandström)  
Ordförande

Kopians likhet med originalet betygas  
Oxelösund den 3 jan 1967  
Börje Hallin  
Stadsarkitekt

Skala 1:1000  
0 10 20 30 40 50 60 70 80 90 100 M