


År 1968 den 7 februari fastställde länsstyrelsen den stadsplaneändring denna karta avser, och har detta beslut enligt 150 § tredje stycket byggnads-lagen vunnit laga kraft: betygar Nyköping i landskansliet som ovan.

På tjänstens vägnar:  
A. MÖLLER

Förslag till  
ändring av stadsplan för  
**ÖSTRA DELEN AV  
KV. STORSEGLET**  
Upprättad i oktober 1967

*Börje Hallin*  
Börje Hallin  
stadsarkitekt

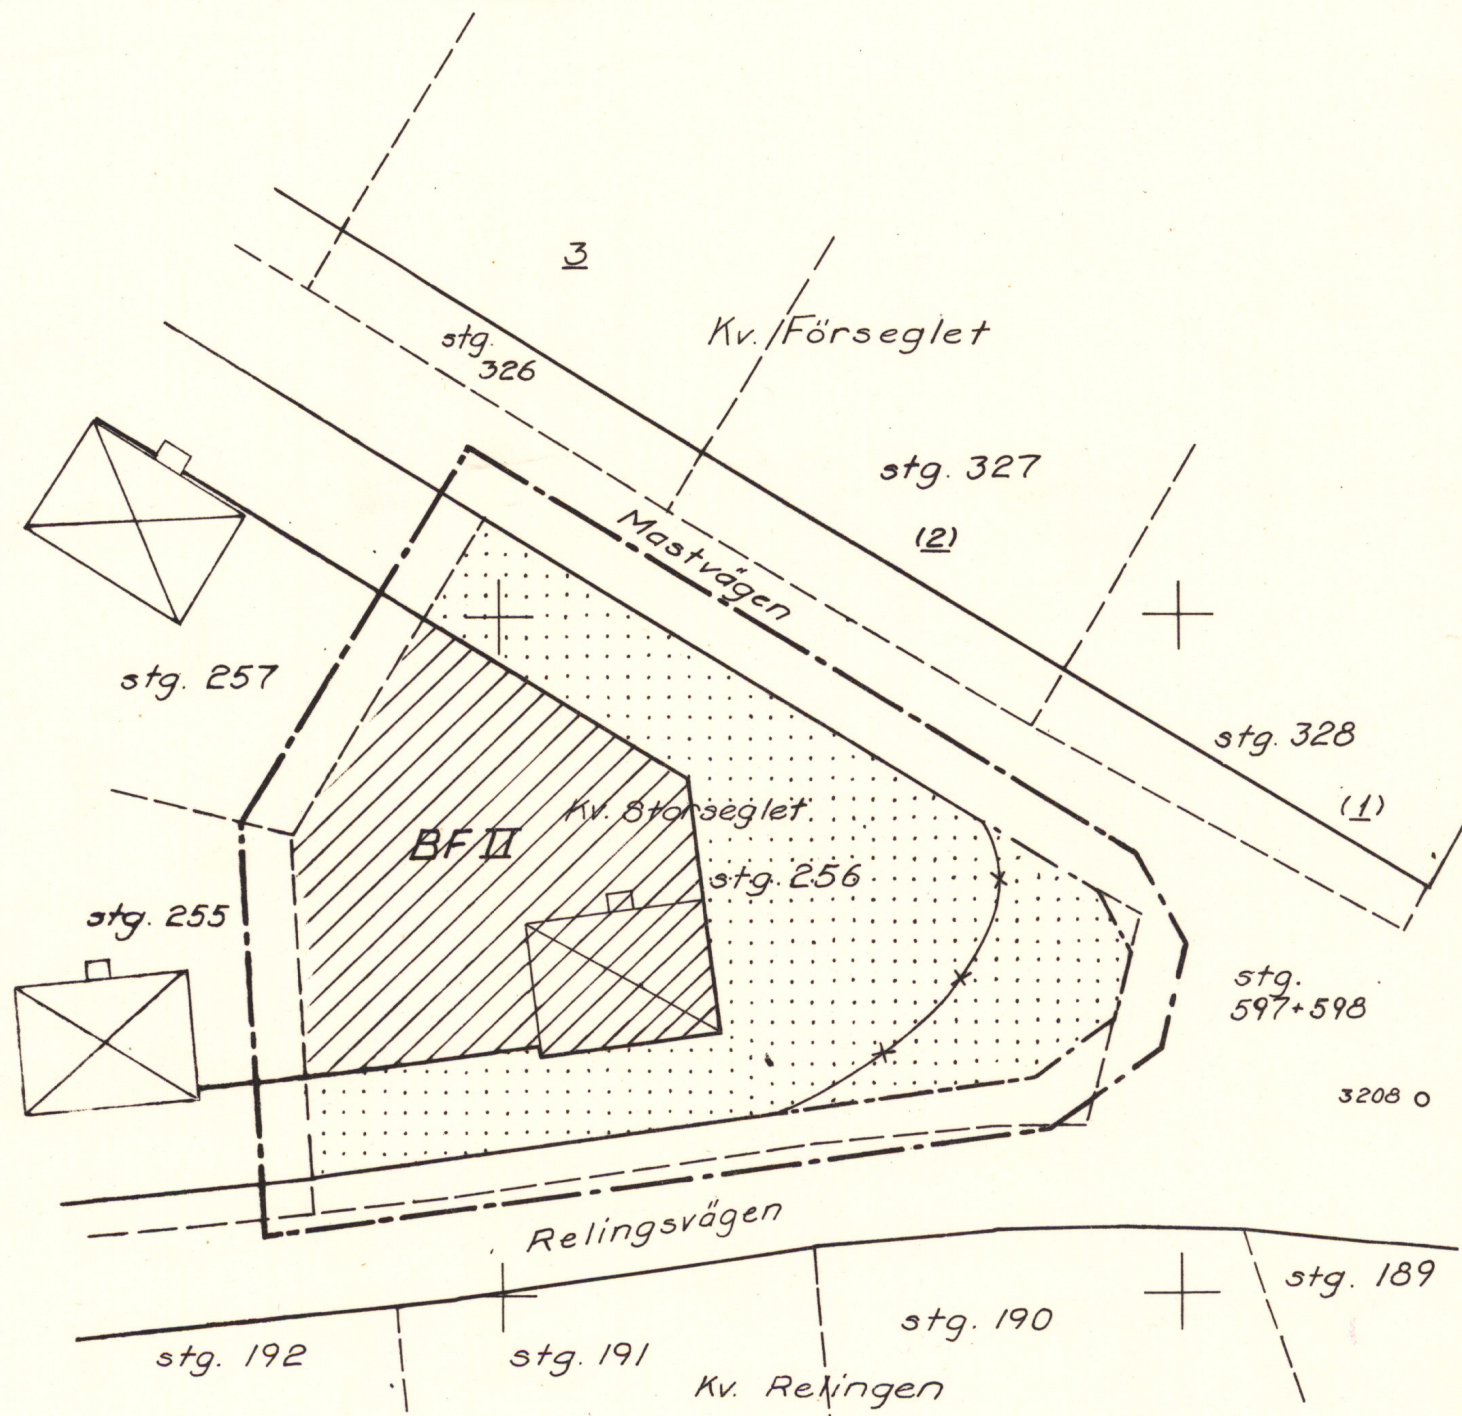

Beteckningar

Grundkarta

- Gällande områdes- och bestämmelsegräns
- - - Fastighetsgräns
- ⊠ Huvudbyggnad
- 100 Stadsägonnummer
- 1 Tomtnummer
- o Polygonpunkt


Stadsplane-karta

- - - Linje belägen 3m utanför stadsplaneområdet
- Gällande kvarters- och bestämmelsegräns
- x x Gällande områdes- och bestämmelsegräns avsedd att utgå
- - - Föreslagen kvartersgräns
- ⊠ BF II Område för bostadsändamål, fristående hus
- Område som ej får bebyggas
- II Antal våningar

Antaget av byggnadsnämnden  
i Oxelösund den 13.12 1967 §268  
För Byggnadsnämnden  
Walter Sandström  
(Walter Sandström)  
Ordf.

Kopians likhet med originalet betygas  
Oxelösund den 13/12 1968  
*Börje Hallin*  
Stadsarkitekt

Skala 1:400

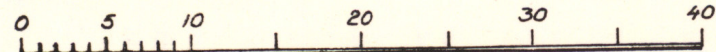

638  
1968