


Förslag till
 ändring av stadsplan för
 VÄSTRA DELARNA AV KVARTEREN
 STORSEGLET - RELINGEN
 Upprättad i oktober 1967
 Börje Hallin
 Stadsarkitekt

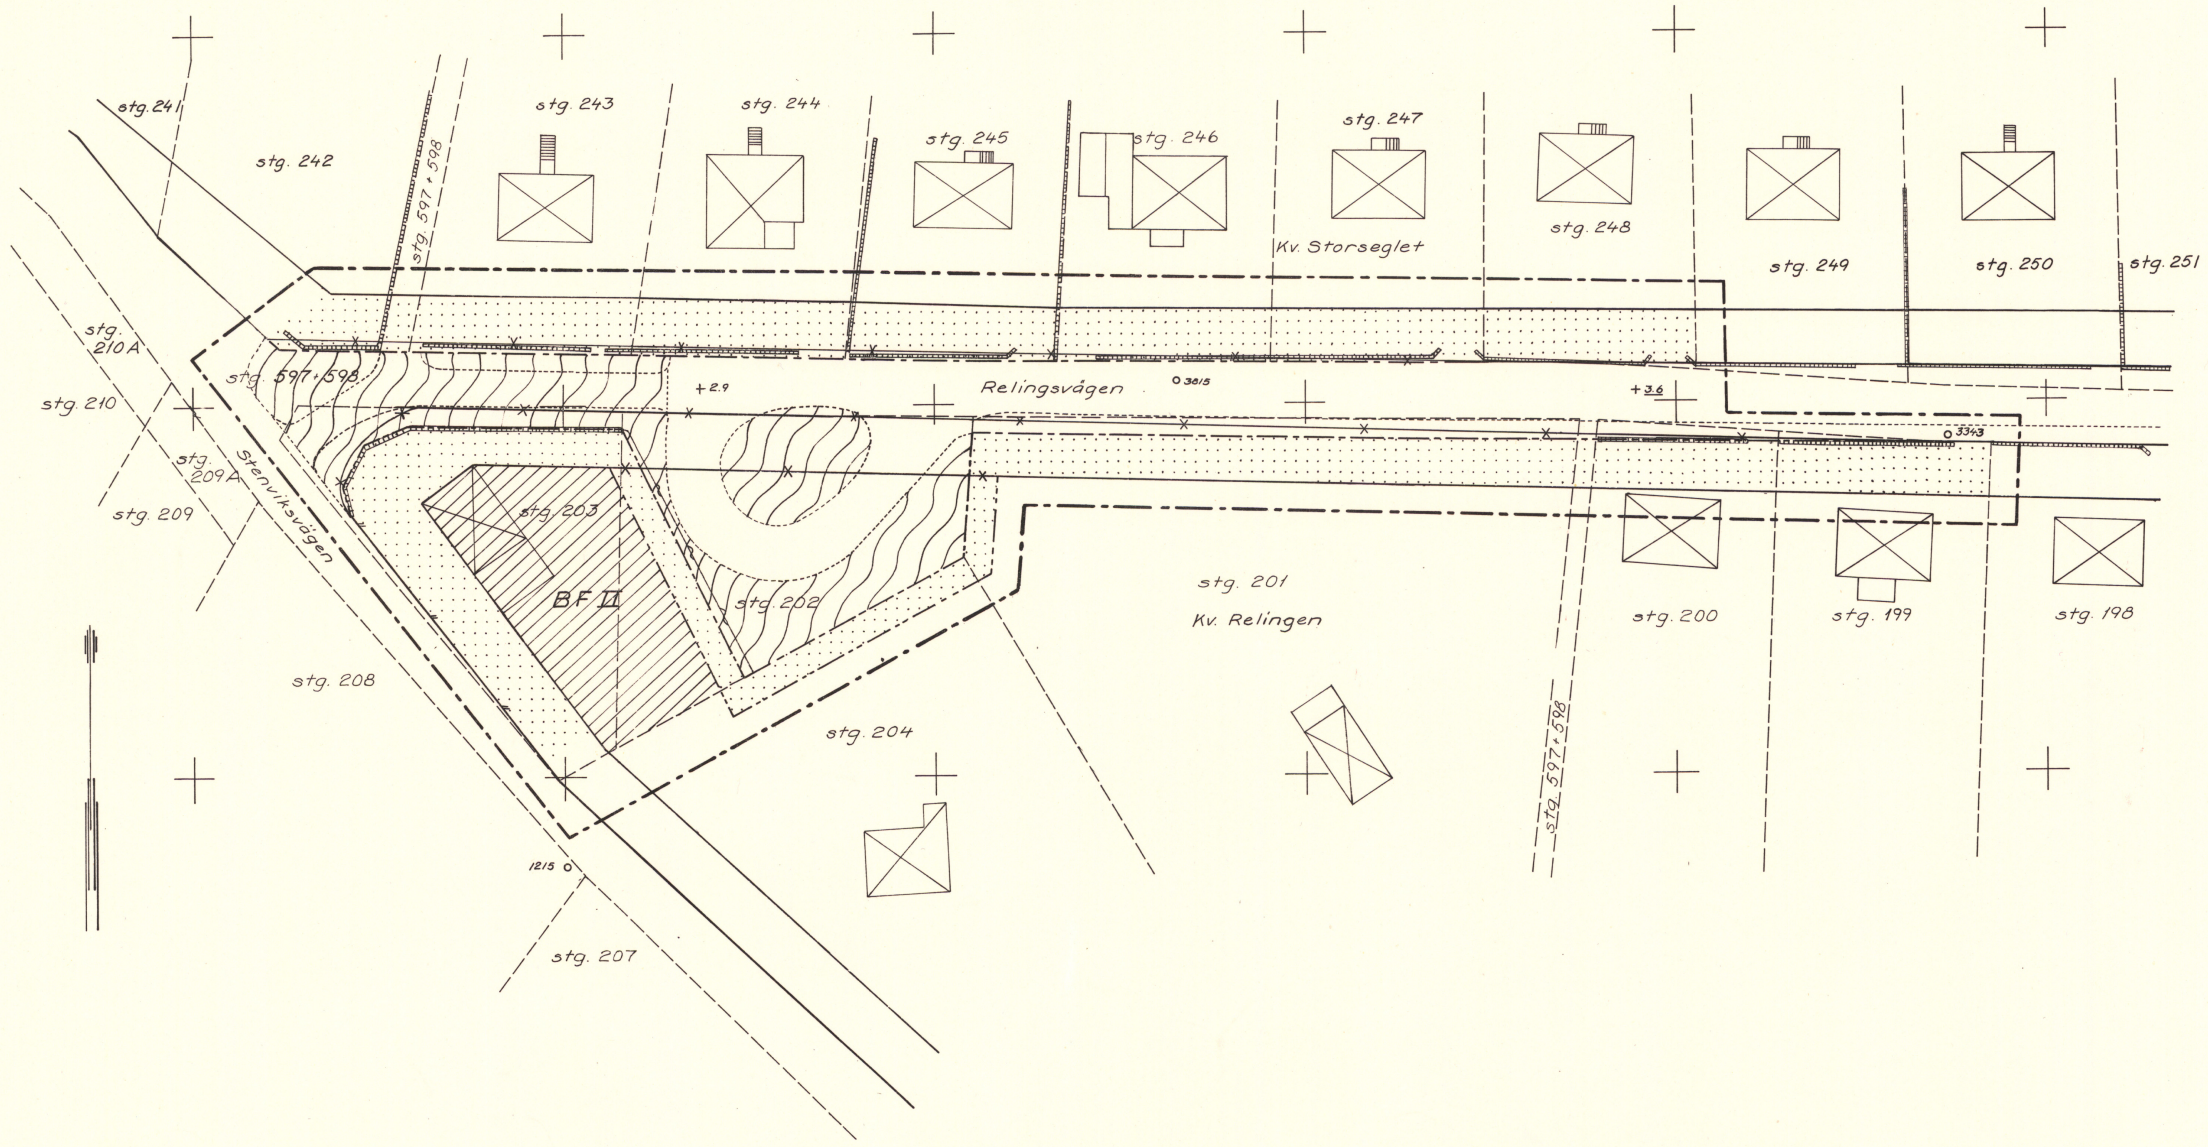

Beteckningar

- Grundkarta**
- Gällande områdes- och bestämmelsegräns
 - - - Fastighetegräns
 - ⊠ Huvudbyggnad
 - ▬ Mur
 - Staket
 - ~ Häck
 - 100 Stadsögonummer
 - o Polygonpunkt
- Stadsplanekarta**
- - - Linje belägen 3 m utanför stadsplaneområdet
 - - - Gällande kvarters- och bestämmelsegräns
 - * - * Gällande områdes- och bestämmelsegräns avsedd att utgå
 - - - Föreslagen kvartersgräns
 - - - Föreslagen bestämmelsegräns
 - - - Gränslinje ej avsedd att fastställas
 - ▬ Gata
 - ⊠ Park, allmän plats
 - ▬ Mark som ej får bebyggas
 - ▬ Område för bostadsändamål, fristående hus
 - II Antal våningar

Antaget av byggnadsnämnden
 i Oxelösund den 13/12 1967 3270
 För Byggnadsnämnden
 Walter Sandström
 (Walter Sandström)
 Ordf.

År 1968 den 7 februari blev fastställelse å den
 stadsplaneändring denna karta avser, av
 länsstyrelsen meddelad; belygar
 Nyköping i landskansliet som ovan
 På tjänstens vägnar:
 A. MÖLLER

Skala 1:400
 0 5 10 20 30 40 m

Kopierat likhet med originalet betygas
 Oxelösund den 12/12 1968
 Börje Hallin
 Stadsarkitekt