


9703

FÖRSLAG TILL STADSPLAN FÖR ÖSTRA VALLSUNDS STRANDOMRÅDE I OXELÖSUNDS STAD

OXELÖSUND I JULI 1967.
Börje Hallin
BÖRJE HALLIN
ARKITEKT SAR

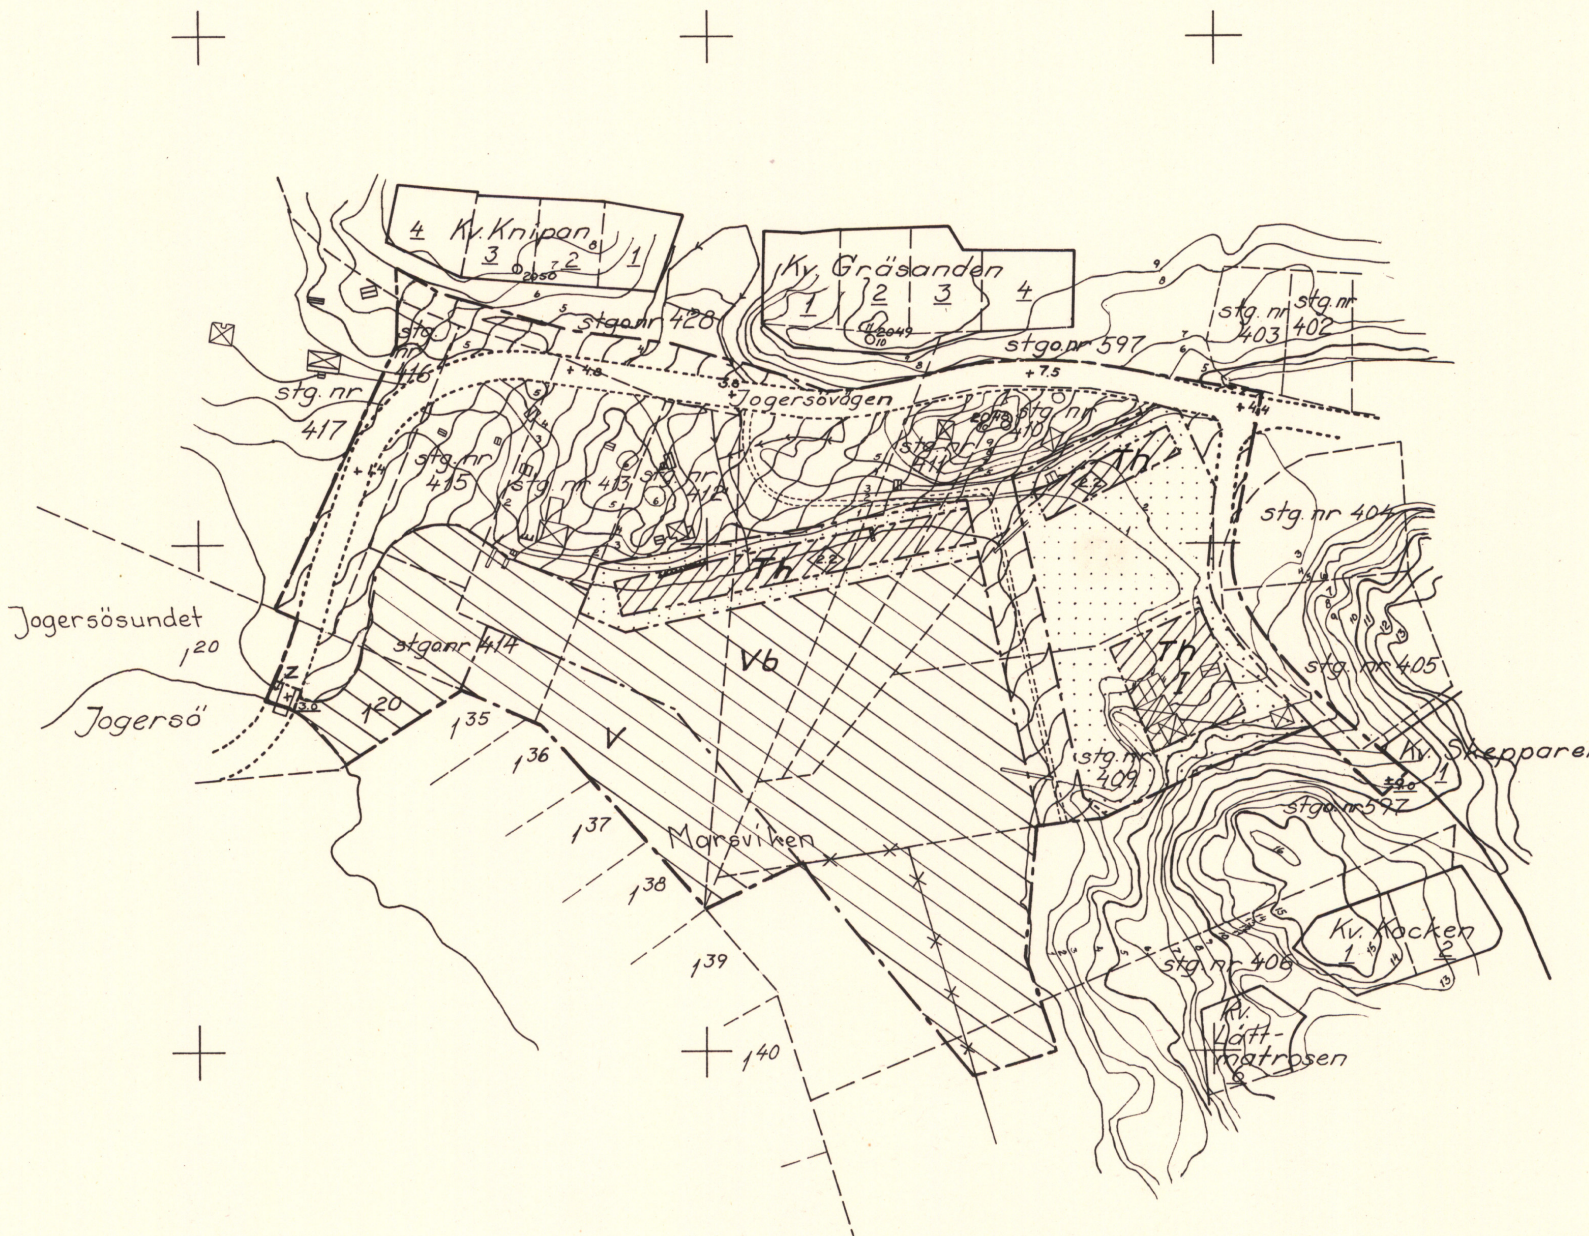

Beteckningar

Grundkarta

- Gällande områdes och bestämmelsegräns
- - - Fastighetsgräns
- 1 Tomtnummer
- 100 Stadsägonnummer
- 1/100 Jordregisterbeteckning
- +10 Gällande gatuhöjd
- Nivåkurvor
- ☒ Huvudbyggnad resp. uthus
- + Punkt i rutnät
- o Polygonpunkt

Stadsplanekarta

Gränsbeteckningar

- - - Stadsplanegräns
- Gällande områdes- och bestämmelsegräns
- * * * " " " " avsedd att utgå
- - - Områdesgräns
- - - Bestämmelsegräns
- Gränslinje ej avsedd att fastställas

Områdesbeteckningar

Allmän plats

- ☐ Gata
- ☐ Park

Specialområden

- ☐ Th Område för hamnändamål
- ☐ V Vattenområde
- ☐ Vb Vattenområde, som får överbyggas

Övriga beteckningar

- ☐ Mark som icke får bebyggas
- Z Del av vattenområde tillgänglig för allmän gatutrafik
- I Antal våningar
- ☐ Byggnadshöjd
- +10.0 Gällande gatuhöjd
- +10.0 Föreslagen gatuhöjd

År 1968 den 7 februari blev fastställelse
å den stadsplan denna karta avser, av
länsstyrelsen meddelad; betygar
Nyköping i landskansliet som ovan.

På tjänstens vägnar:
A. Möller

Kopias likhet med originalet betygas
Oxelösund den 13/2 1968
Börje Hallin
Stadsarkitekt

Tillhör Oxelösunds stads stadsfullmäktiges
beslut den 30/10 1967, §114
Oxelösunds stads stadsfullmäktige

Oswald Odsvall
(Oswald Odsvall)
Ordf.

