

Förslag till
ändring av stadsplan inom
KYRKOGÅRDSOMRÅDET (stg. nr 474).

Oxelösunds stad.

Upprättad i september 1967

Börje Hallin
Börje Hallin
Arkitekt SAR

Beteckningar

Grundkarta

—	Gällande områdes- och fastighetsgräns
.....	Häck
—+—+—+—	Mur
⊕	Kapell
⊕	Klockstapel
100	Stg.
○	Polygonpunkt
-----	Väg

Stadsplanekarta


— — —	Stadsplanegräns
—	Gällande områdes- och fastighetsgräns
* — *	Gällande områdes- och bestämmelsegräns avsedd att utgå
---	Bestämmelsegräns
▨	Allmän plats, park
⊕	Område för begravningsändamål
⊕	Område för kyrkogårdspark

Antaget av byggnadsnämnden
i Oxelösund den 4.10 1967 § 214
För Byggnadsnämnden

Walter Sandström
(Walter Sandström)
Ordf.


År 1968 den 8 mars fastställde länsstyrelsen
den stadsplaneändring denna karta avser, och
har detta beslut enligt 150 § tredje stycket
byggnadslagen vunnit laga kraft; betygar
Nyköping i landskansliet som ovan.

På tjänstens vägnar:
A. Möller

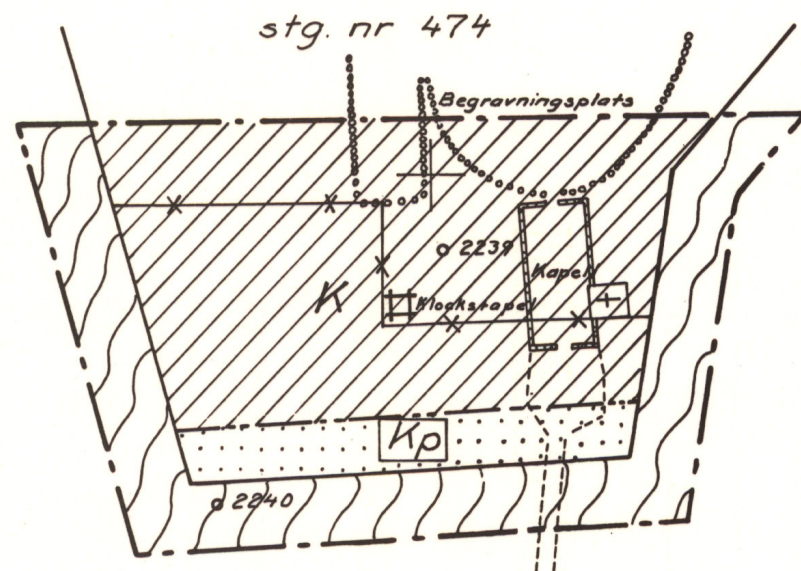

Kopians likhet med originalet betygas
Oxelösund den 12/10 1968
Börje Hallin
Stadsarkitekt

Skala 1:2000

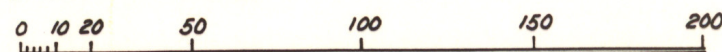

GULSIPPAN 2