

FÖRSLAG TILL STADSPLAN FÖR OMRÅDET **DALGÅNGEN** I OXELÖSUNDS STAD SÖDERMANLANDS LÄN

UPPRÄTTAT I APRIL 1970 AV K-KONSULT NYKÖPING


BENGT HOLMKVIST
ARK SAR

BETECKNINGAR

- GRUNDKARTAN**
- FASTIGHETSNUMRER
 - HUVUDVÄGGAR RESP. UTGRÄNS
 - STAKET MED GRIND
 - HÄCK
 - STENMUR RESP. STÖDMUR
 - AVGÅROR
 - AVVÄNINGSKANT
 - RETNINGSRIKTHET
- STADSPLANKARTAN**
- A. GRÄNSBETECKNINGAR
 - STADSPLANSGRÄNS BELEGGEN 2M UTOMRÖRE OMRÅDET
 - STADSPLANSGRÄNS BELEGGEN 1M UTOMRÖRE OMRÅDET
 - GALLANDE OMRÅDSGRÄNS ANSLÖTT ATT UTÅ
 - GÅTVEJ ELLER KVARTERSGRÄNS
 - BESTÄMMELSEGRÄNS
 - GRÄNSLINER EJ AVSEDA ATT FASTSTÄLLAS
 - B. ÖMÅGSRÄTTEBETECKNINGAR
 - ALLMANS PLATS
 - GATA ELLER TORG
 - PARK ELLER PLANTERING
- BYGGNADSVÄRDE**
- OMRÅDE FÖR BOSTADSÄGGMÅL, PROSTHÄNS HUS
 - C. ÖVRIGA BETECKNINGAR
 - II
 - III
 - IV
 - U
 - MÅNK FILLÅNGSUG FÖR UNDERFÖRORDNINGSÅLA LEDNINGAR
 - GÅTVEJ
 - GALLANDE GÅTVEJ
 - GALLANDE GÅTVEJ ANSLÖTT ATT UTÅ
 - GÅTVEJ

GRUNDKARTAN UPPRÄTTAD AV BYGGNADSKONTORET I OXELÖSUNDS STAD OCH KOMPLETTERAD AV MÄTNINGSKONTORET I OXELÖSUNDS STAD ÅR 1970

10 20 50 100M
SKALA 1:1000

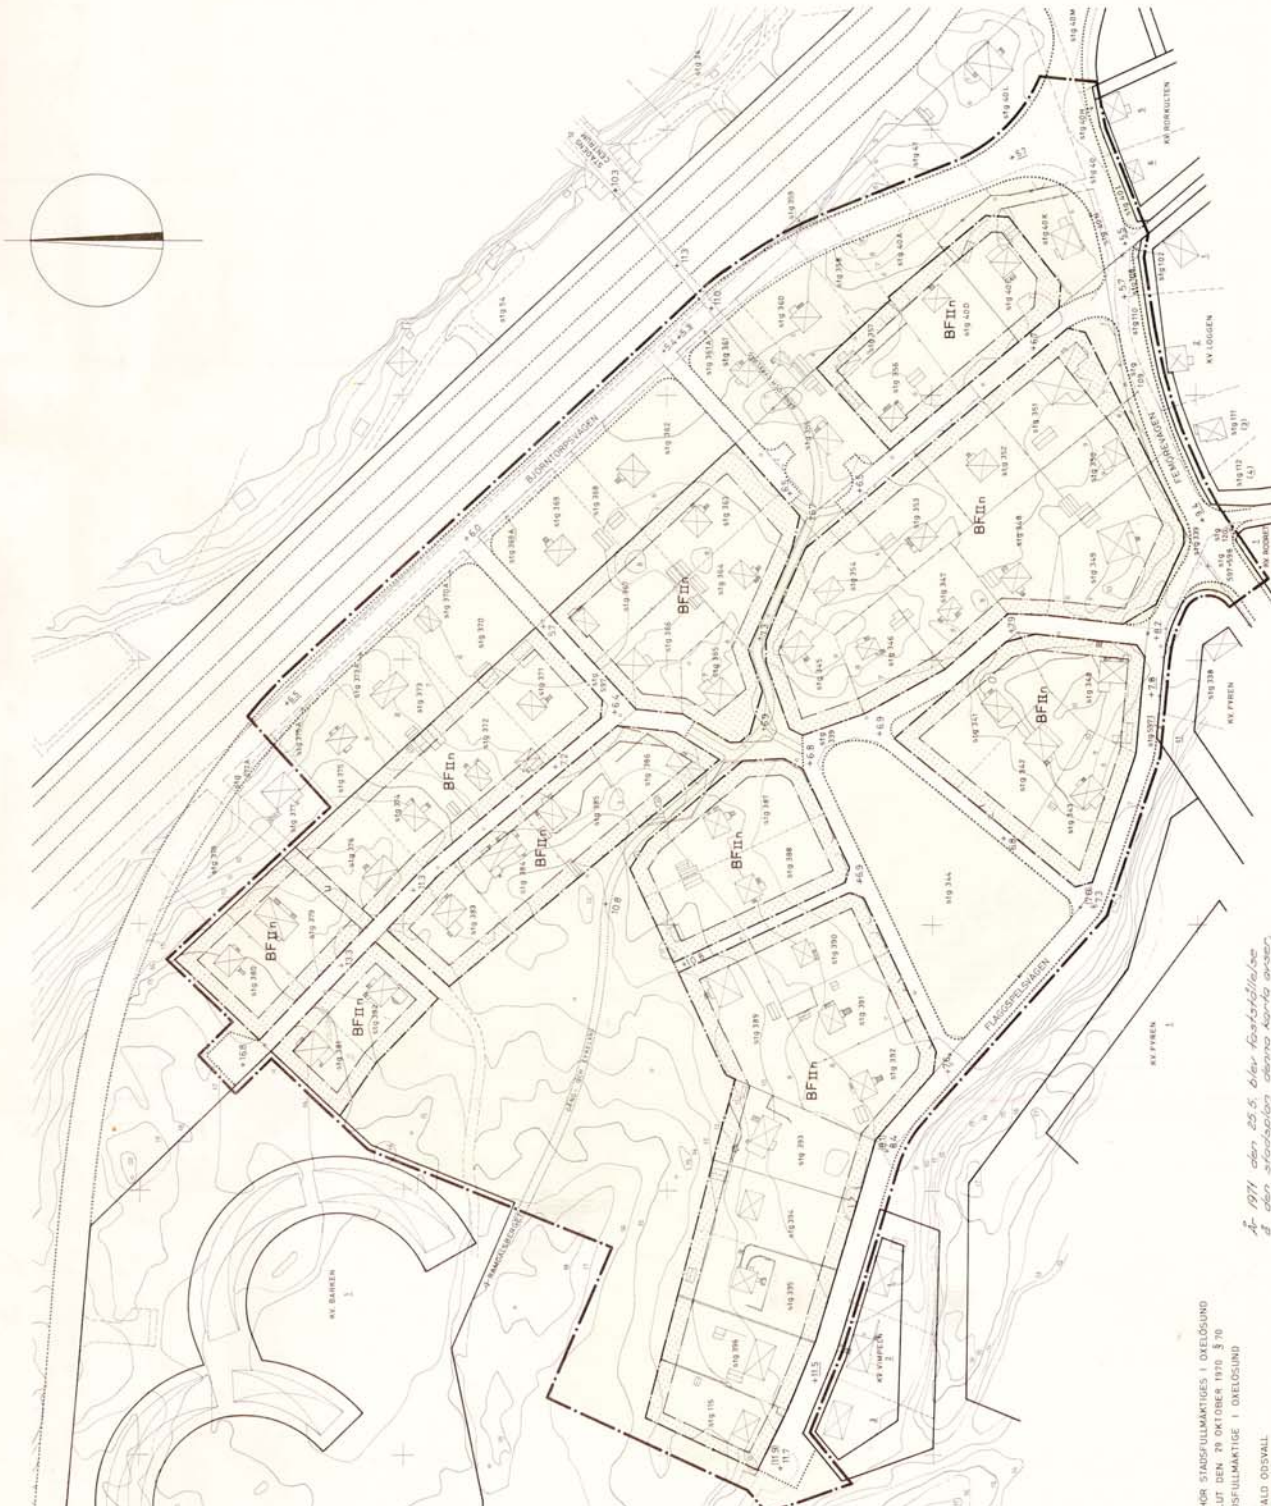

*A. 1971 den 25.5. blev faststället
att den stadsplan denna karta avser
är rådsstyrelsen meddelat, fastslagen
i Nyköping i kommunstyrelsens samman-
träde den 25.5.1971.*

TULLOR STADSFULLMÄKTIGES I OXELÖSUND
BESLUT DEN 29 OKTOBER 1970 § 70
STADSFULLMÄKTIGE I OXELÖSUND

OSWALD ODSVALL
DRIFFÖRANDE

KOPIAS AKTHET MED ORIGINAL
BESTYRKES

BENGT HOLMKVIST
ARK SAR