


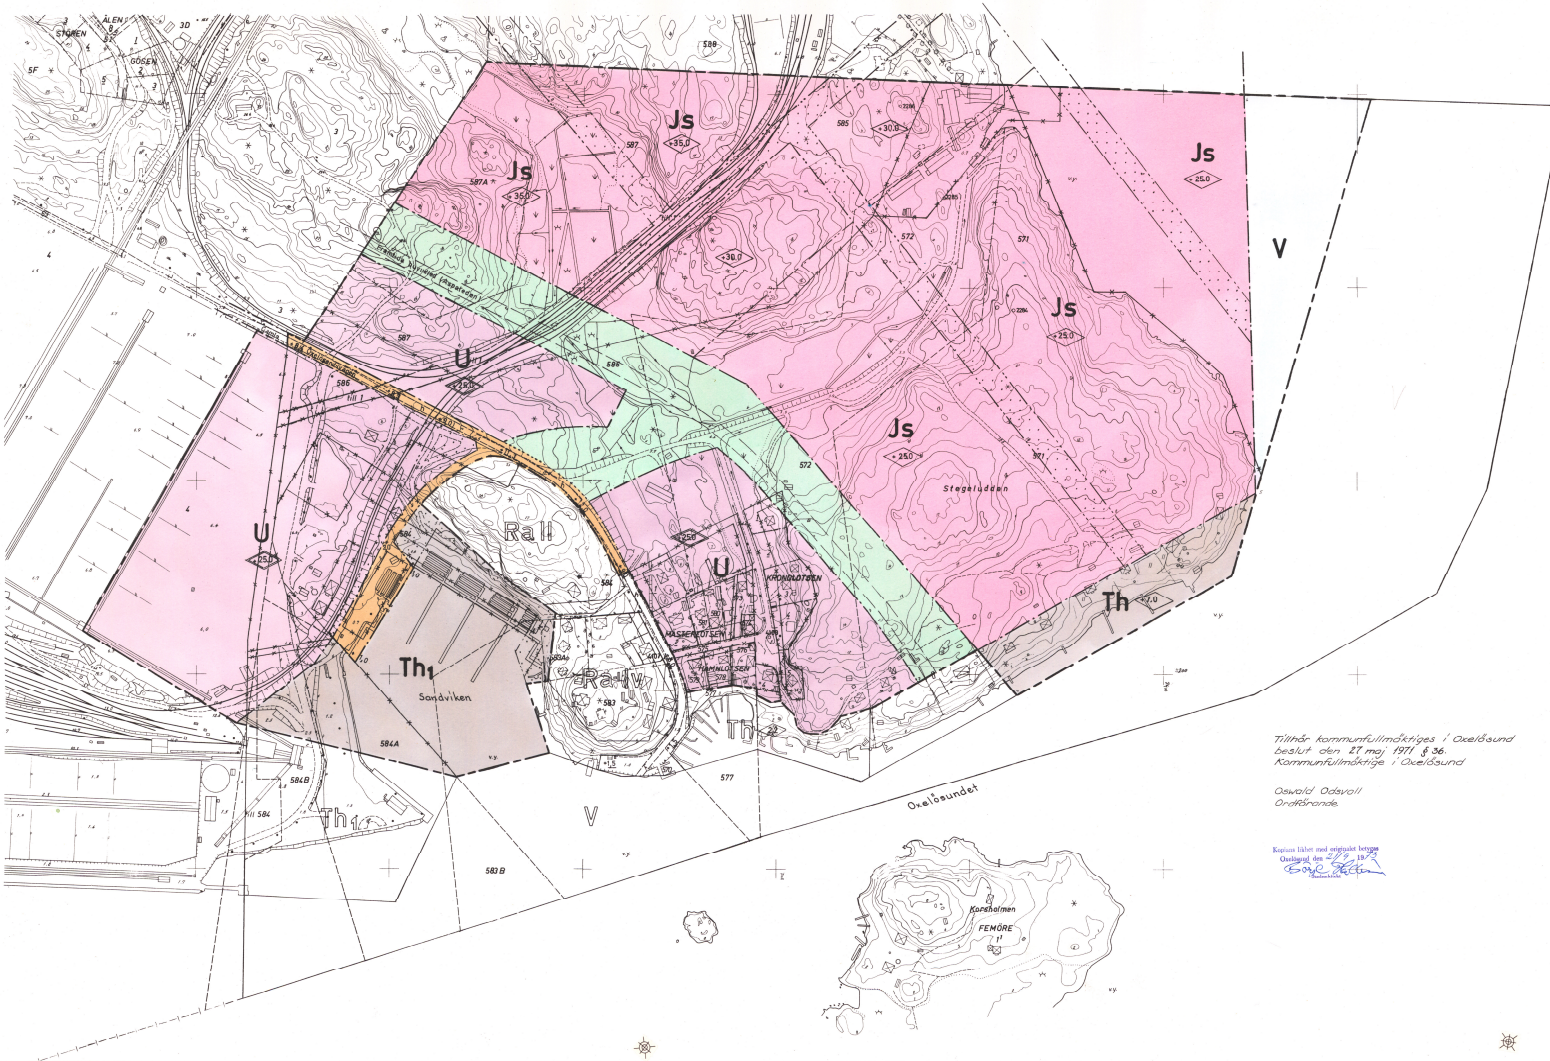

FÖRSLAG TILL ÄNDRING OCH UTVIDGNING AV STADSPLAN FÖR **GAMLA OXELÖSUND**

I OXELÖSUNDS KOMMUN
 UPPRÄTTAT 1 JANUARI 1971 AV

Börje Hallin
 BÖRJE HALLIN
 ARKITEKT SAK

Gränshöjd justerad enligt
 byggnadsnämndens beslut
 den 1 april 1971 § 74
Börje Hallin
 BÖRJE HALLIN
 ARKITEKT SAK

BETECKNINGAR GRUNDKARTAN

- fastighetsgräns
- strandlinje
- rivningsvar
- vägen
- bank
- vån
- gångstig
- industrispår
- höjd
- staket
- fransparkanordning
- bostadshus ekonomibyggnad
- diken, ång, kör
- bär- och lövskog
- pågåspunkt
- el-stolpe, flaggstång
- ruttedatapunkt
- markhöjd
- tomtnummer
- 571 stadsplannummer

Lönsfyllnaden i Södermanlands
 och Rönneby län 1871-1872
 avskattpolens gamla karta över
 befäst och flygning som över
 enligt uppgift
 V. Alexandersson



PLANFÖRSLAGET GRUNDKARTAN

- stadsplanegräns
- gällande område- och bestämmelsegräns
- gällande område- och bestämmelsegräns
- område- och bestämmelsegräns
- bestämmelsegräns
- gränslinje g. avsedd att fastställas

BYGGNADSBETECKNINGAR ALLMÄN PLAN

- allmän plats, gata
- allmän plats, park

BYGGNADSBETECKNINGAR

- Js** område för skolorindustri
- Th, Th** område för handelsområde
- U** område för upplagsområde
- V** vattenområde

ÖVRIGA BETECKNINGAR

- 571** mark som inte får byggas
- 572** byggnads höjd riktad från kommunens nollplan
- 573** uppgift höjd riktad från kommunens nollplan
- 574** gällande gränshöjd
- 575** gällande gränshöjd avsedd att utgå
- 576** förslagen gränshöjd

Tillhör kommunfullmäktiges i Oxelösund
 beslut den 27 maj 1971 § 36
 Kommunfullmäktige i Oxelösund

Oswald Odavall
 Ordförande

Kartan läst med hjälp av
 Gullarstén 1971 § 12
Börje Hallin

0 100 200 M
 1:5000