

KOPIA

FÖRSLAG TILL ÄNDRING OCH UTVIDGNING AV STADSPLAN VID

## DAMMARNA

NORDOST OM SJÖGATAN

I OXELÖSUNDS KOMMUN, SÖDERMANLANDS LÄN

JÄMTE UPPHÅVANDE AV DEL AV STADSPLAN FASTSTÄLLD DEN 5 DECEMBER 1952

OXELÖSUND I MAJ 1975

BÖRJE HALLIN  
ARKITEKT SAR

REVIDERAT I OKTOBER 1975  
AV STADSARKITEKTKONTORET  
I OXELÖSUND

BENGT HOLMKVIST  
STADSARKITEKT

### BETECKNINGAR GRUNDKARTAN

- fasthetsgräns
- väg
- cykel- och gångväg
- strandlinje
- nivåkurvor
- staket
- slänt
- kraftledning (med inmätta stolpar)
- belysningsstolpe
- byggnader
- polygonpunkt
- rutnätspunkt
- kvartersnamn
- tomtnummer
- stadsågonnummer

Länets plan i Södermanlands län  
fastställt den 1925 om  
fastställt den 1925 om  
över, källor Nyköping som över,  
Björnsjö, Nyköping som över,

Tillhör kommunfullmäktiges i Oxelösund  
beslut den 30 december 1975 § 123  
Kommunfullmäktige i Oxelösund

Bengt Danling  
Ordförande

### PLANFÖRSLAGET Gränsbeteckningar

- stadsplanegräns
- gräns för område inom vilket stadsplan avses att upphävas
- gällande områdesgräns avsedd att bibehållas
- gällande bestämmelsegräns avsedd att bibehållas
- gällande områdesgräns avsedd att utgå
- gällande bestämmelsegräns avsedd att utgå
- kvarters- eller annan områdesgräns
- bestämmelsegräns
- gränslinje ej avsedd att fastställas

### Områdesbeteckningar

- del av stadsplan fastställd 1952-12-05 avsedd att upphävas

- ALLMÄN PLATS
- gata
  - park eller plantering

### BYGGNADSKVARTER

- A område för allmänt andamål
- Ar område för allmänt avloppsreningsverk
- B område för bostadsändamål
- BF område för bostadsändamål, fristående hus
- GI område för bensinförskällning
- Hk område för kontorsändamål
- Jr område för industriella kylvattenanläggningar


### SPECIALOMRÅDEN

- El område för högspänningsledning
- Es område för transformatorstation
- Ta område för gatutrafikändamål
- Tp område för fordonsparkering
- Vj område för vattenmagasin

### ÖVRIGA BETECKNINGAR

- Jp mark som icke får bebyggas
- mark avsedd som planterat strandområde
- e område tillgängligt för högspänningsledning
- mark tillgänglig för underjordiska ledningar
- +2,0 gällande gathöjd
- (+0,0) gällande gathöjd avsedd att utgå
- +0,0 gathöjd
- I antal våningar
- byggnads höjd

Kopierat från utgåvan 1975  
Oxelösund den 27 1975  
Bengt Holmkvist

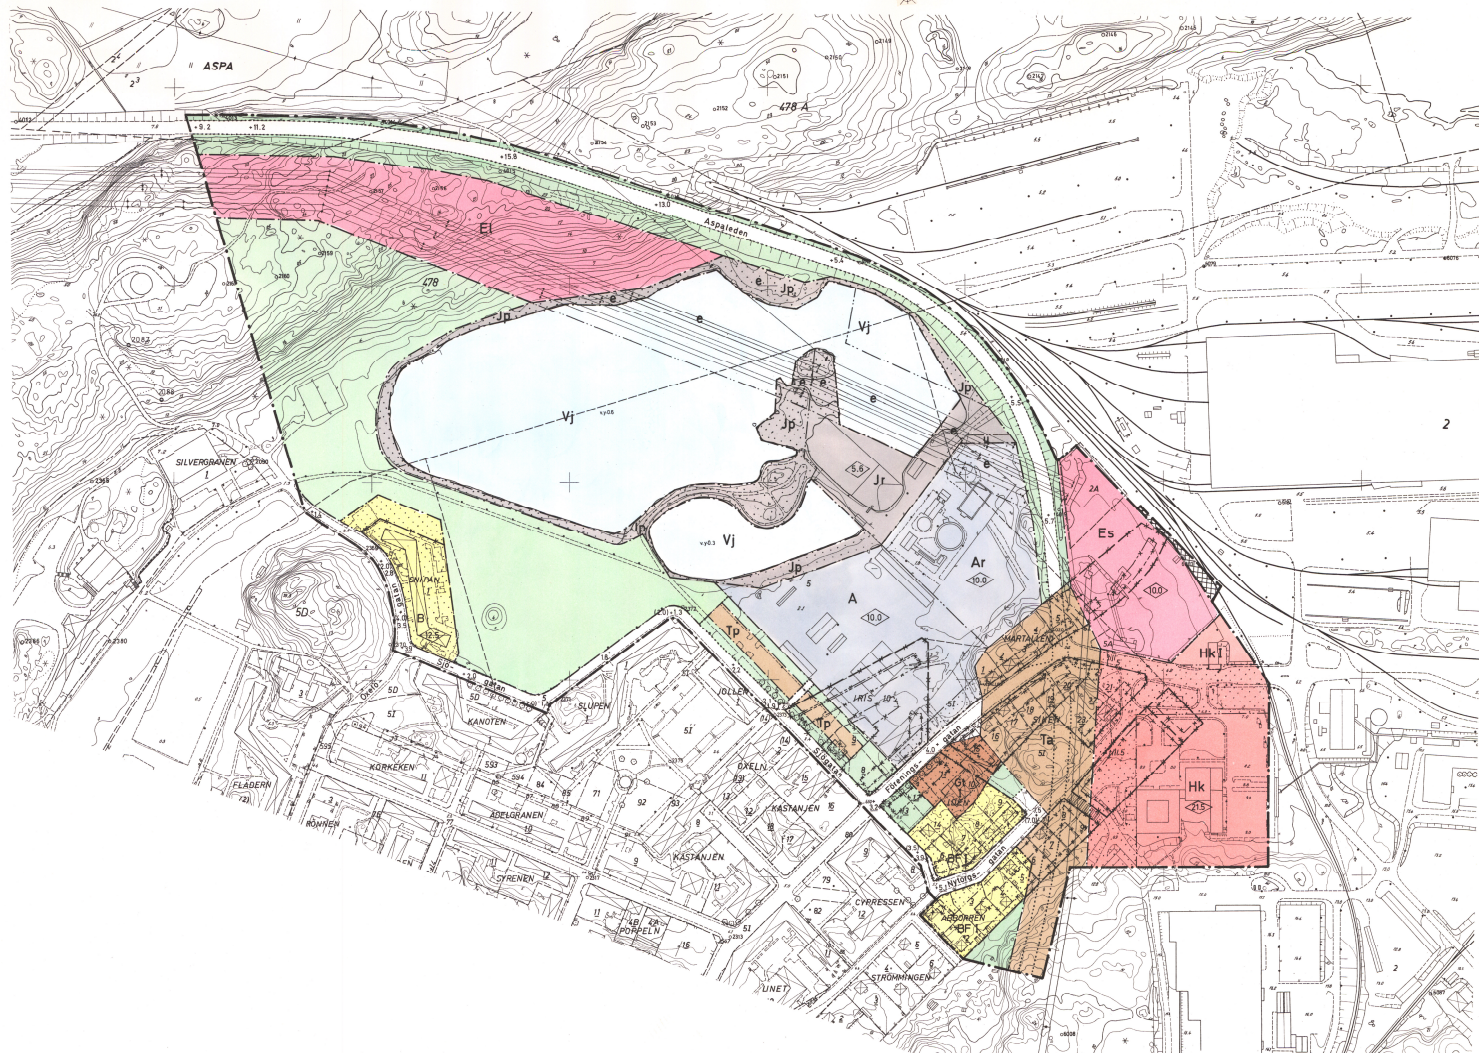

Grundkartan upprättad av Rikets Allmänna Kartverk  
och kompletterad av Mättningskontoret i Oxelösund  
i april 1975

Jan Kratz  
i.e. mättningsingenjör

SKALA 1:2000