

KOPIA

Kopians likhet med originalet betygas  
Oxelösund den 30.3 1977

*Bengt Danling*

# FÖRSLAG TILL ÄNDRING AV STADSPLAN FÖR DEL AV KVARTERET SJÖTÅNGEN I OXELÖSUNDS KOMMUN SÖDERMANLANDS LÄN

UPPRÄTTAT 1976-06-22 AV

BENGT HOLMKVIST  
STADSARKITEKT

Länstyrelsen i Södermanlands län  
fastställde 25/1 1972 den  
stadplan denna karta  
avser, och har detta beslut enligt  
150 § tredje stycket byggnadslagen  
vunnit laga kraft; betygat Nyköping  
som ovan.

Enligt uppdrag:

*V. Andersson*

## BETECKNINGAR GRUNDKARTAN

- FASTIGHETSGRÄNS
- - - VÄG
- STAKET
- STÖDMUR
- HÄCK
- BOSTADSHUS RESP UTHUS
- 2320 POLYGONPUNKT
- RUTNÄTSPUNKT
- ~ NIVÅKURVOR
- BELYSNINGSTOLPE
- SJÖTÅNGEN KVARTERSNAMN
- 10 TOMTNUMMER
- 5I STADSÄGONUMMER
- 15.6 MARKHÖJD

## STADSPLANEKARTAN GRÄNSBETECKNINGAR

- STADSPLANEGRÄNS (3 M UTANFÖR DET OMR. FASTSTÄLLELSEN AVSER)
- GÄLLANDE OMRÅDES- OCH BESTÄMMELSEGRÄNS
- GÄLLANDE BESTÄMMELSEGRÄNS AVSEDD ATT UTGÅ
- BESTÄMMELSEGRÄNS
- GRÄNSLINJE EJ AVSEDD ATT FASTSTÄLLAS

## OMRÅDESBETECKNINGAR

### BYGGNADSKVARTER

- BS OMRÅDE FÖR BOSTADSÄNDAMÅL, SAMMANBYGGDA HUS
- BF OMRÅDE FÖR BOSTADSÄNDAMÅL, FRISTÅENDE HUS

### ÖVRIGA BETECKNINGAR


- MARK SOM ICKE FÅR BEBYGGAS
- II ANTAL VÅNINGAR
- n UTÖVER ANGIVET VÅNINGANTAL FÅR VIND ICKE INREDAS

GRUNDKARTAN UPPRÄTTAD ÅR 1971 AV RIKETS ALLMÄNNA KARTVERK OCH  
KOMPLETTERAD I MAJ 1976 AV MÄTNINGSKONTORET I OXELÖSUND

JAN KRATZ  
I: E MÄTNINGSINGENJÖR

10 5 0 10 20 30 40 50 100 M

SKALA 1:1000

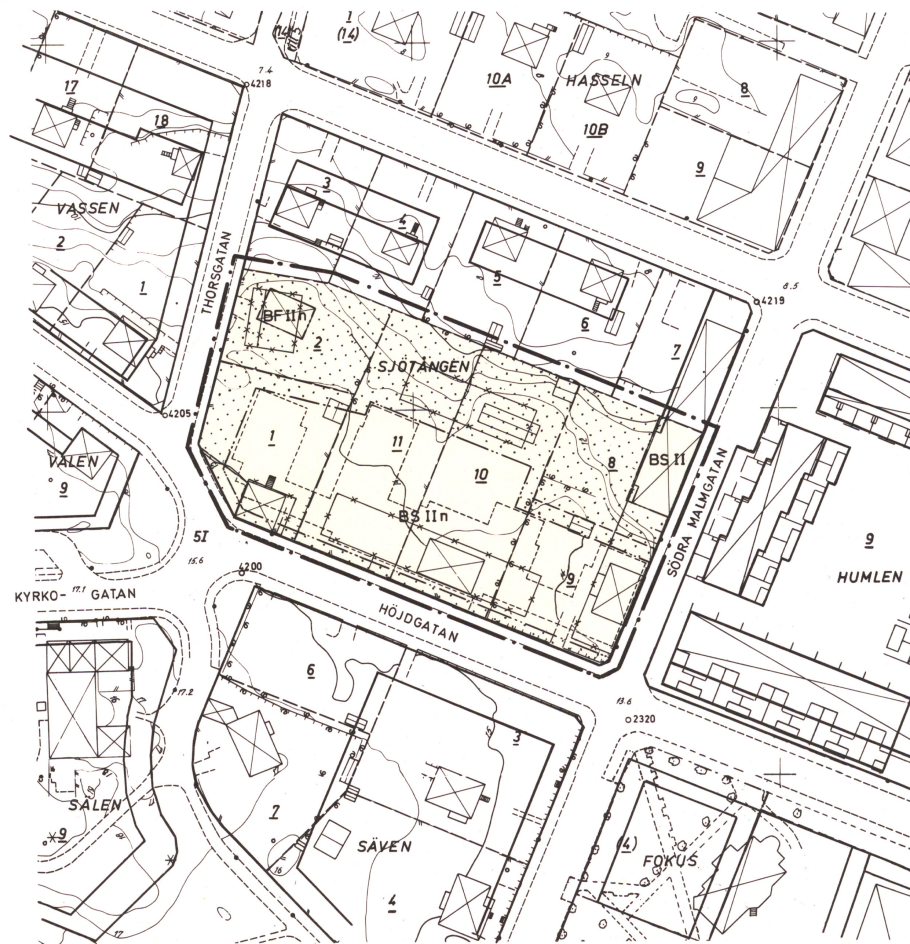

TILLHÖR KOMMUNFULLMÄKTIGES I OXELÖSUNDS KOMMUN BESLUT  
DEN 28 OKTOBER 1976 § 68

BENGT DANLING  
ORDFÖRANDE

*Bengt Danling*