

KOPIA

FÖRSLAG TILL STADSPLAN FÖR FISKARSTUGUOMRÅDET

I OXELÖSUNDS KOMMUN
SÖDERMANLANDS LÄN
UPPRÄTTAT I JANUARI 1975 AV

BÖRJE HALLIN
ARKITEKT SAR
BETECKNINGAR

REVIDERAT I JUNI 1975 AV
STADSARKITEKTKONTORET I
OXELÖSUND

GRUNDKARTAN

- fastighetsgräns
- väg
- staket
- slänt
- järnvägsspår
- högspänningsledning
- häck
- dike
- brunn
- byggnader
- rutnätspunkt
- polygonpunkt
- belysningsstolpe
- nivåkurvor
- fastighetsbeteckningar

550, samf g,
STJÄRNHOLM 5:37

BENGT HOLMKVIST
STADSARKITEKT

Länstyrelsen i Södermanlands län
fastställde den 3.3.1977 den
stadspan denna karta
avser; bebygger Nyköping som ovan.
Enligt uppdrag:
Lena Dorf

Tillhör kommunfullmäktiges i Oxelösund
beslut den 25 september 1975 § 71
Kommunfullmäktige i Oxelösund

Bengt Danling
Ordförande


PLANFÖRSLAGET GRÄNSBETECKNINGAR

- stadsplanegräns
- kvarters- eller annan områdesgräns
- bestämmelsegräns
- gränslinje ej avsedd att fastställas
- förbud mot utfart
- tvärstreck med pil markerar förbudets slut

OMRÅDESBETECKNINGAR

- ALLMÄN PLATS**
- gata
- park eller plantering
- BYGGNADSKVARTER**
- Jb område för småindustri- och postadsändamål
- SPECIALOMRÅDEN**
- Es transformatorstation
- ÖVRIGA BETECKNINGAR**
- U mark som icke får bebyggas
- mark tillgänglig för underjordiska ledningar
- gällande gatuhöjd
- gatuhöjd
- byggnads höjd

SKALA 1:2000

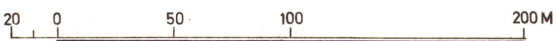


Grundkartan upprättad av Rikets Allmänna Kartverk och kompletterad i januari 1975 av Mätningkontoret i Oxelösund

Jan Kratz
1:e mätningingenjör

Kopians likhet med originalet betygas
Oxelösund den 25.7 1977

Bengt Holmkvist

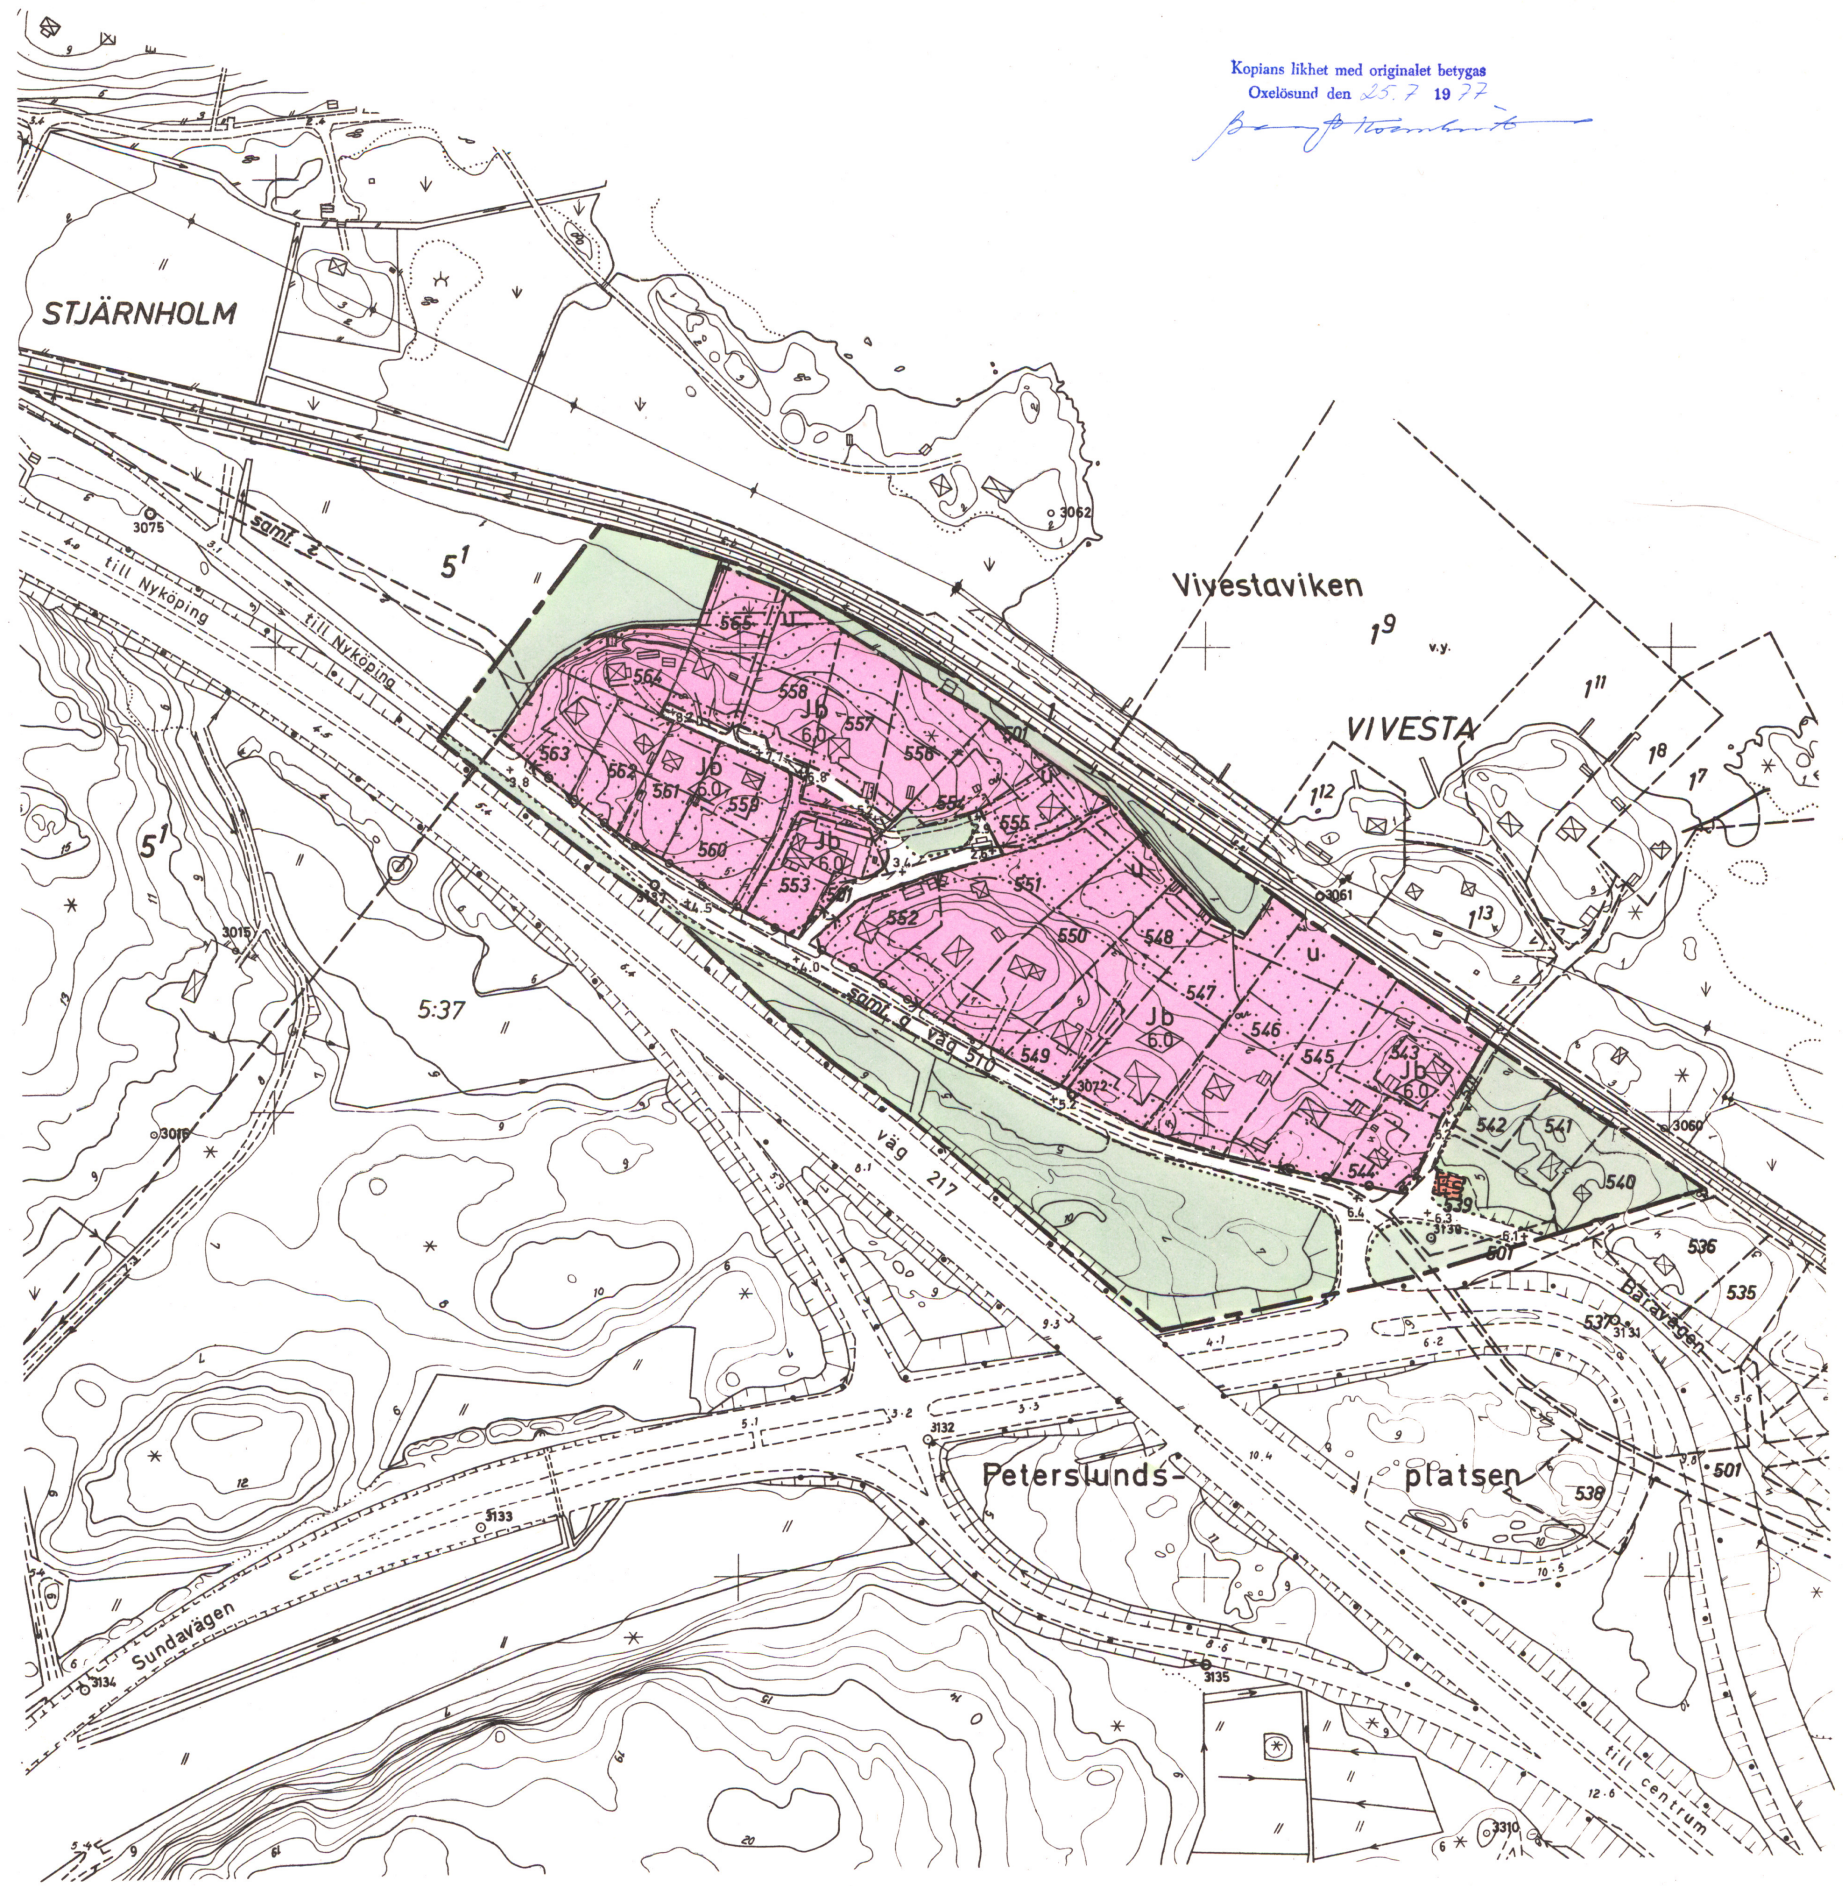

Jan Kratz