

KOPIA DANVIKSHAGEN, NORRA DELEN

OXELÖSUNDS KOMMUN
SÖDERMANLANDS LÄN

FÖRSLAG TILL ÄNDRING AV STADSPLAN

UPPRÄTTAT 1978-03-07

BENGT HOLMKVIST
STADSARKITEKT

Länstyrelsen i Södermanlands län
fastställde 12.9 1978 den
stadplan denna karta
avser, belygar Nyköping som ovan.
Enligt uppdrag:
V. Andersson

BETECKNINGAR

GRUNDKARTA

- FASTIGHETSGRÄNS
- VÄG
- BOSTADSHUS RESP UTHUS
- ÄGOSLAGSGRÄNS
- STIG
- DIKE
- SLÄNT
- ↓ ÄNG
- ⊙ SANKMARK
- ⊙ BARRSKOG
- ~ NIVÅKURVOR
- ⊙ RUTNÄTSPUNKT
- ⊙ POLYGONPUNKT
- HALLONET KVARTERSNAMN
- 1 TOMTNUMMER
- STJÄRNHOLM 5:37 STADSÄGOBETECKNING

STADSPLANEKARTA

A. GRÄNSBETECKNINGAR

- STADSPLANEGRÄNS BELÄGEN 3 M UTANFÖR FASTSTÄLLESEOMRÅDET
- GÄLLANDE OMRÅDESGRÄNS AVSEDD ATT BEHÅLLAS
- GÄLLANDE BESTÄMMELESGRÄNS AVSEDD ATT BEHÅLLAS
- OMRÅDESGRÄNS
- BESTÄMMELESGRÄNS
- OMRÅDESGRÄNS, FRÅN VILKEN MINDRE AVVIKELSER I VISSA FALL FÅR GÖRAS

B. OMRÅDESBETECKNINGAR

- ALLMÄN PLATS
- GATA ELLER TORG
- PARK ELLER PLANTERING

BYGGNADSKVARTER

- A ALLMÄNT ÄNDAMÅL

C. ÖVRIGA BETECKNINGAR AVSEDDA ATT FASTSTÄLLAS

- MARK SOM INTE FÅR BEBYGGAS
- I ANTAL VÅNINGAR
- +0.0 GÄLLANDE GATUHÖJD

D. ILLUSTRATIONER OCH HÄNVISNINGAR

- ILLUSTRATIONSLINJE

Kopians likhet med originalet betygas
Oxelösund den 2 jan. 1979.


Jenny Holmquist

DANVIKSHAGEN, NORRA DELEN

OXELÖSUNDS KOMMUN, SÖDERMANLANDS LÄN

BYGGNADSNÄMNDENS ARKIV NR 1721
FASTSTÄLLD 1978-09-12

0481-P78-6

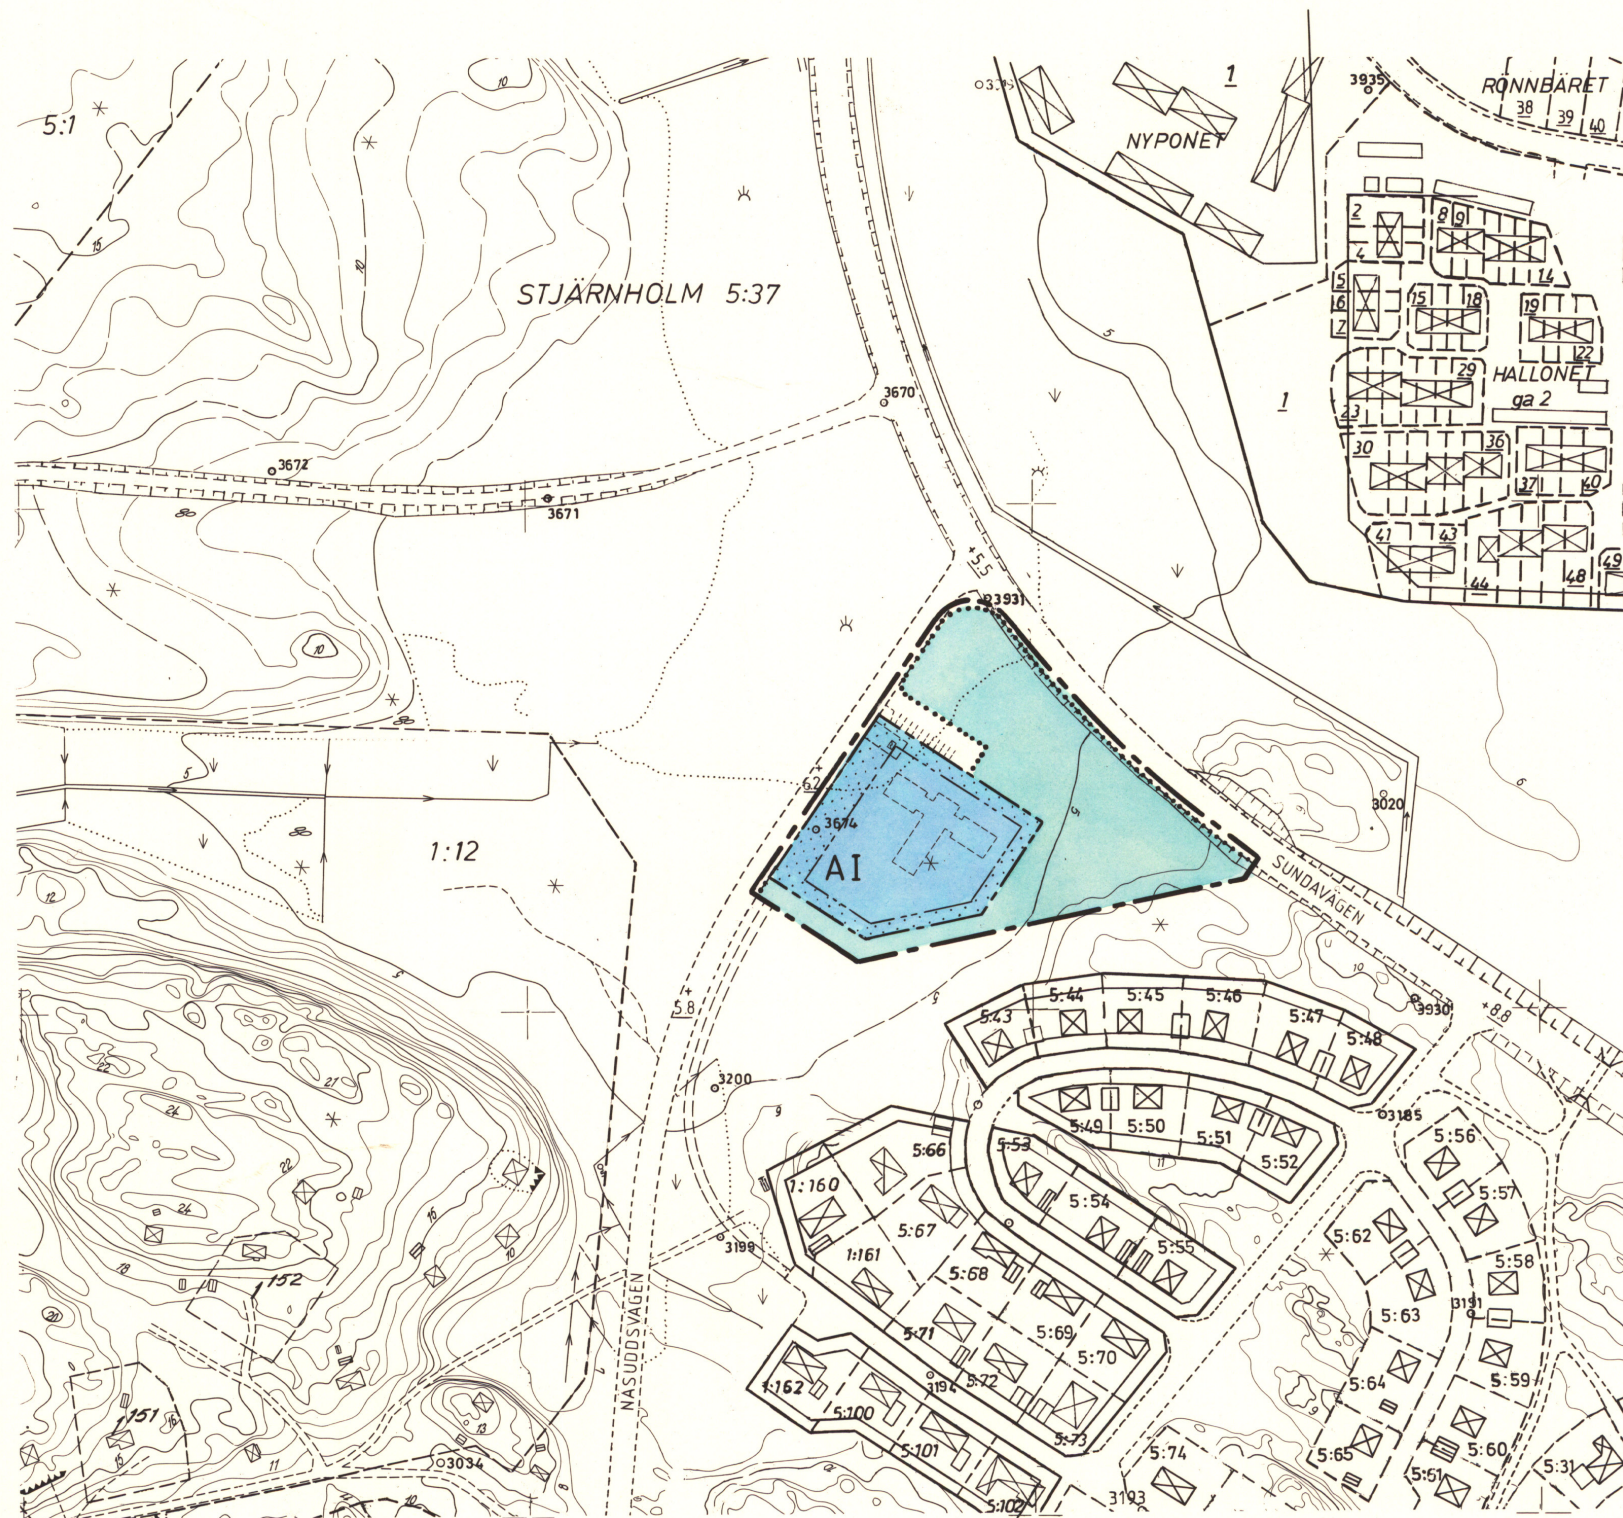

X=6 506 800

Y=1 571 500

TILLHÖR KOMMUNFULLMÄKTIGES I OXELÖSUND
BESLUT DEN 27 APRIL 1978 §25

BENGT DANLING
ORDFÖRANDE

SKALA 1:2000

0 50 100 200 300 M

GRUNDKARTAN UPPRÄTTAD ÅR 1969 AV RIKETS ALLMÄNNA KARTVERK
KOMPLETTERAD I FEBRUARI 1978 AV MÄTNINGSKONTORET I OXELÖSUND

JAN KRATZ
1:E MÄTNINGSINGENJÖR