


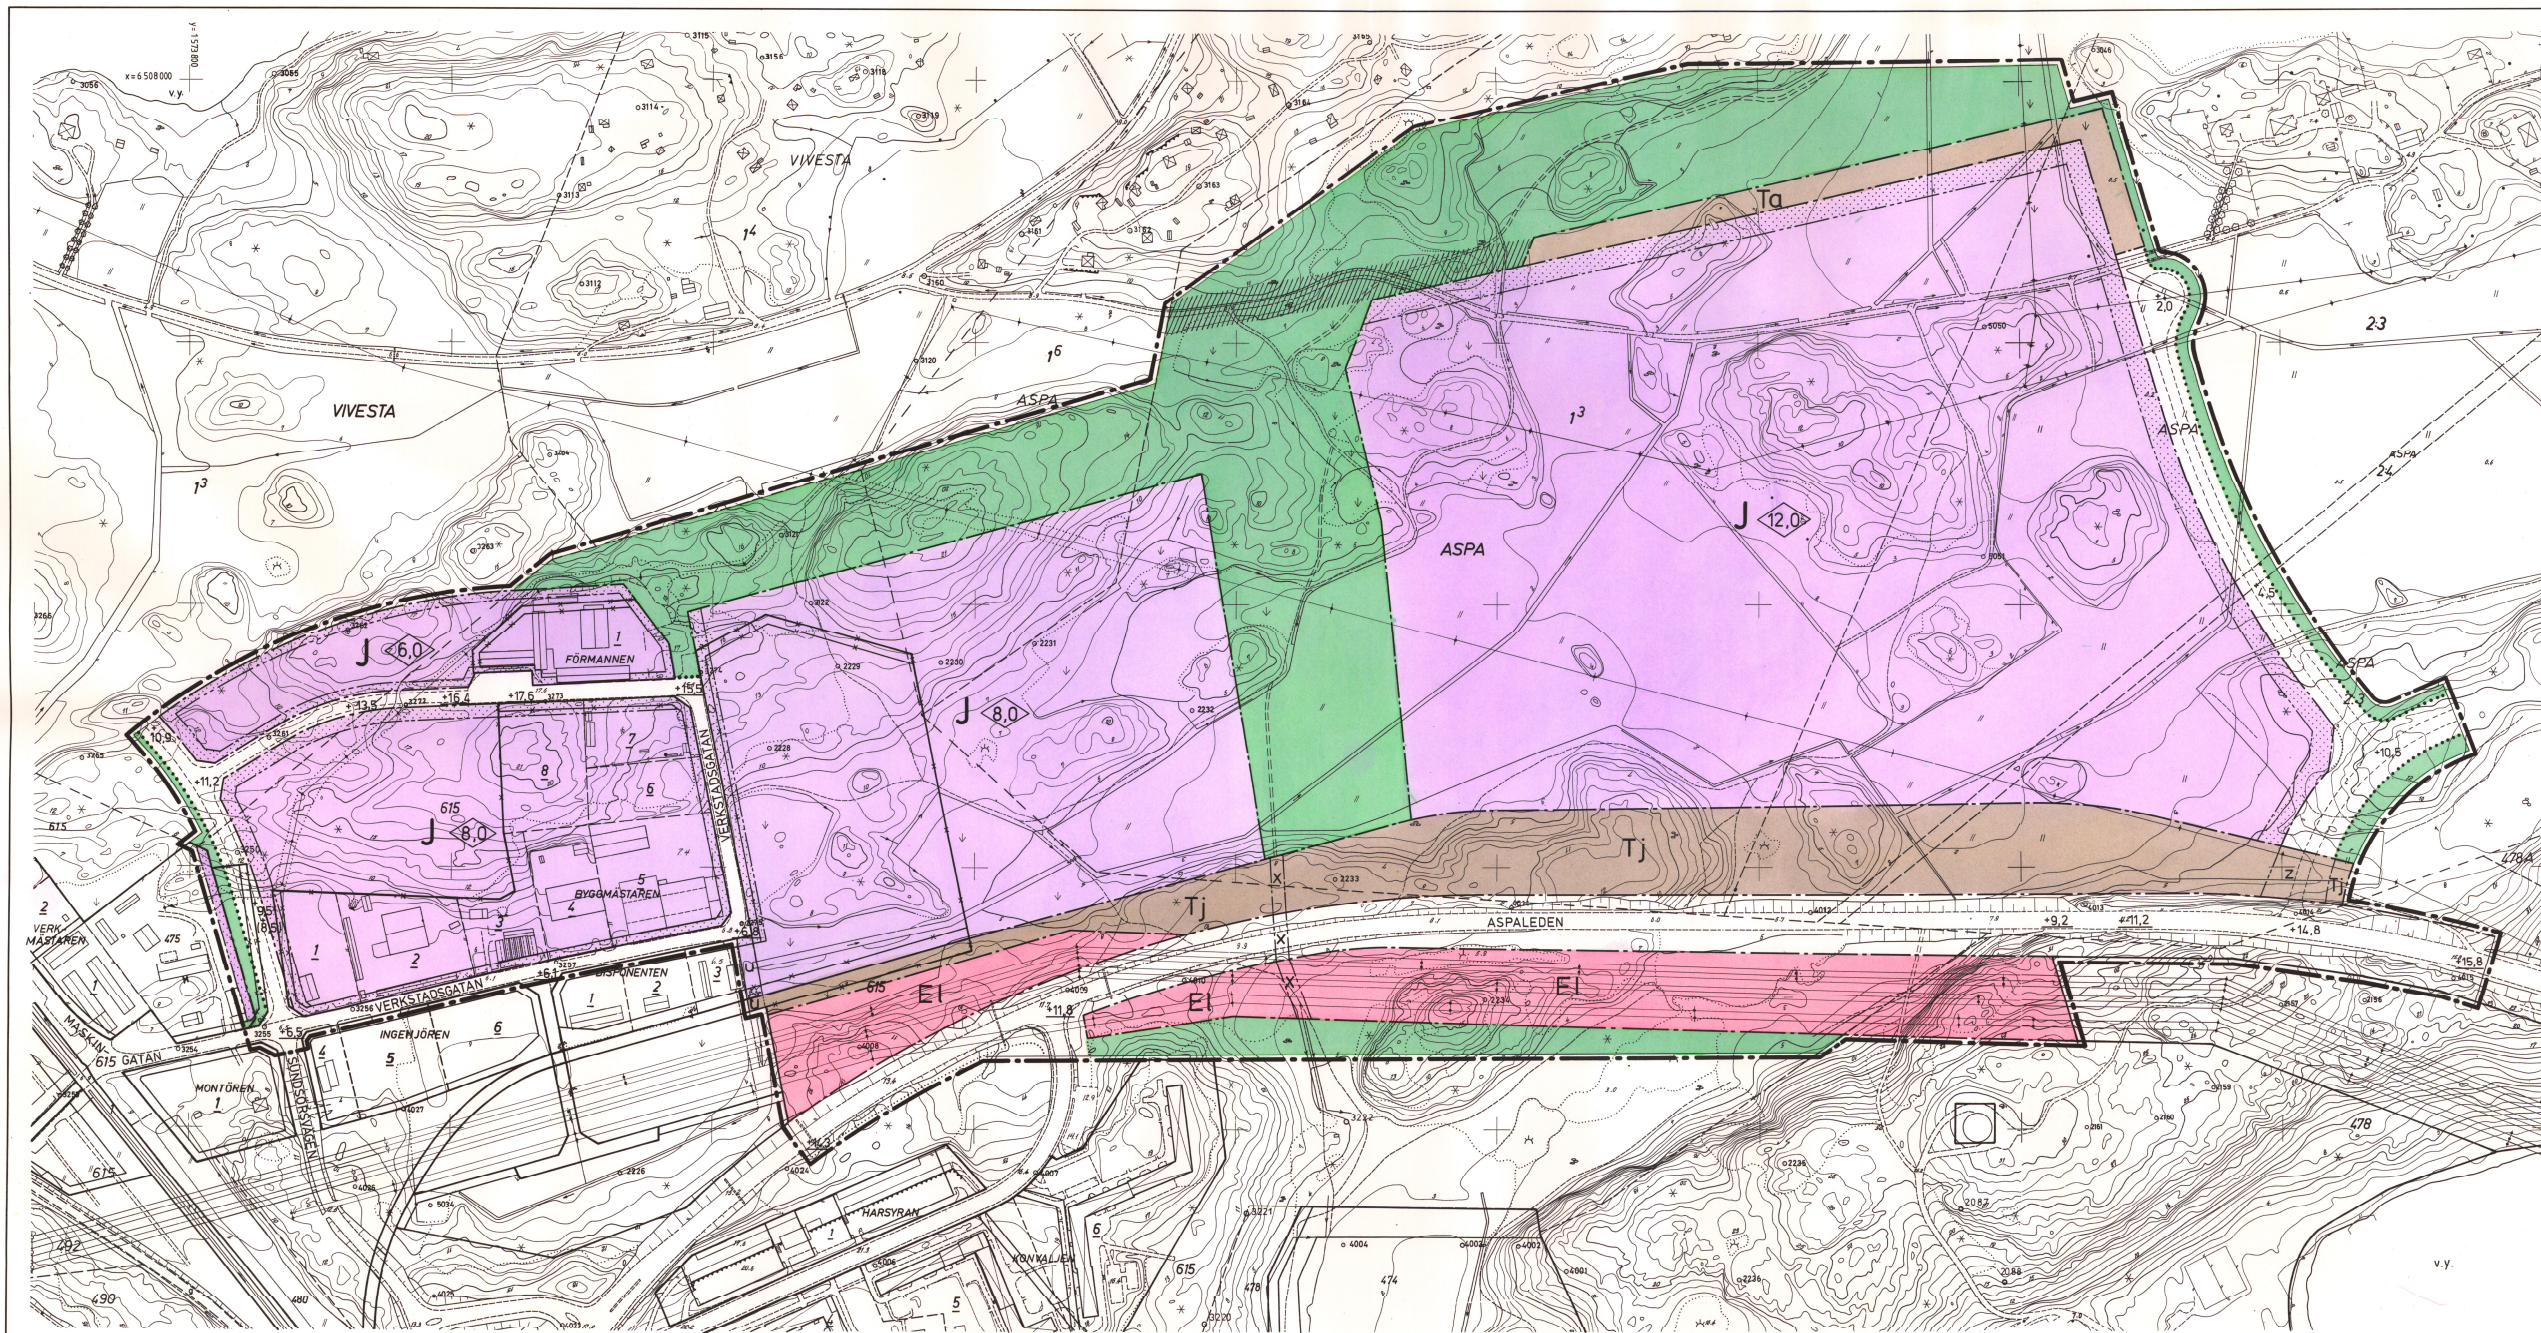

KOPIA
ASPA
Oxelösunds kommun
Södermanlands län

FÖRSLAG TILL STADSPLAN

UPPRÄTTAT 1978-11-01 AV K-KONSULT I NYKÖPING

GÖSTA ÖHMAN
ARK SAR
BENGT RYDÉN
ARK SAR
JUSTERAT 1978-12-19 AV K-KONSULT I NYKÖPING

GÖSTA ÖHMAN
BENGT RYDÉN

BETECKNINGAR

GRUNDKARTA
GRUNDKARTEBETECKNINGAR SE SÄRSKILD FÖRTECKNINGSBILAGA

STADSPLANEKARTA

A. GRÄNSBETECKNINGAR

- STADSPLANEGRÄNS BEL. 3M UTANFÖR FASTSTÄLLESEOMRÅDET
- GÄLLANDE OMRÅDESGRÄNS AVSEDD ATT BEHÅLLAS
- GÄLLANDE BESTÄMMELSEGRÄNS AVSEDD ATT BEHÅLLAS
- GÄLLANDE OMRÅDESGRÄNS AVSEDD ATT UTGÅ
- GÄLLANDE BESTÄMMELSEGRÄNS AVSEDD ATT UTGÅ
- OMRÅDESGRÄNS
- BESTÄMMELSEGRÄNS
- OMRÅDESGRÄNS FRÅN VILKEN MINDRE AVVIKELSER I VISSA FALL FÅR GÖRAS

B. OMRÅDESBETECKNINGAR

- ALLMÄN PLATS
- GATA ELLER VÄG
- PARK ELLER PLANTERING

BYGGNADSKVARTER

- INDUSTRI

SPECIALOMRÅDEN

- GATUTRAFIK
- JÄRNVÄG
- HÖGSPÄNNINGSLEDNING

C. ÖVRIGA BETECKNINGAR

- MARK SOM INTE FÅR BEBYGGAS
- MARK TILLGÄNGLIG FÖR ALLMÄN GÅNGTRAFIK
- MARK TILLGÄNGLIG FÖR ALLMÄN GATUTRAFIK
- LEDNINGSOMRÅDE
- GÄLLANDE GATUHÖJD
- GÄLLANDE GATUHÖJD AVSEDD ATT UTGÅ
- GATUHÖJD
- BYGGNADSHÖJD

D. ILLUSTRATIONER OCH HÄNVISNINGAR

- ILLUSTRATIONSLINJER
- VÄGRESERVAT HÄNVISNING TILL TILLÄGG TILL BESKRIVNING 1978-12-19

Länstyrelsen i Södermanlands län
Fastställt 1978-12-19
Oxelösund den 10.6.1980
V. Andersson

TILLHÖR KOMMUNFULLMAKTIGES I OXELÖSUND
BESLUT DEN

BENGT DANLING
ORDFÖRANDE

GRUNDKARTAN UPPRÄTTAD ÅR 1971 AV RIKETS ALLMÄNNA
KARTVERK KOMPLETTERAD AV MÄTNINGSKONTORET I OXELÖSUND
I AUGUSTI 1978

JAN KRATZ
1:0 MÄTNINGSINGENJÖR

10 0 10 20 30 40 50 100 200 M
SKALA 1:2000

