

KOPIA  
**KV BJÖRNBÄRET, KRÅKBÄRET M M**  
 NORRA PETERSLUND  
 OXELÖSUNDS KOMMUN  
 SÖDERMANLANDS LÄN

FÖRSLAG TILL ÄNDRING AV STADSPLAN

UPPRÄTTAT 1980-01-31

BENGT HOLMKVIST  
 STADSARKITEKT

**BETECKNINGAR**

**GRUNDKARTA**

- FASTIGHETSGRÄNS
- VÄG
- BYGGNADER
- ÄGOSLAGSGRÄNS
- STIG
- DIKE
- STÖDMUR
- KRAFTLEDNING
- NIVÅKURVOR
- AVVÄGD GATUHÖJD
- KVARTERSNAMN
- TOMTNUMMER
- STADSÄGOBETECKNINGAR
- ÄGOSLAGSMARKERINGAR
- POLYGONPUNKT
- RUTNÄTSPUNKT

**STADSPANEKARTA**

**A. GRÄNSBETECKNINGAR**

- STADSPANEGRÄNS BELÄGEN 3 M UTANFÖR DET OMR. FASTSTÄLLESEN AVSER
- GÄLLANDE OMRÅDESGRÄNS AVSEDD ATT BEHÅLLAS
- GÄLLANDE BESTÄMMELESGRÄNS AVSEDD ATT BEHÅLLAS
- GÄLLANDE OMRÅDESGRÄNS AVSEDD ATT UTGÅ
- GÄLLANDE OMRÅDESGRÄNS TILLIKA FASTIGHETSGRÄNS AVSEDD ATT UTGÅ
- GÄLLANDE BESTÄMMELESGRÄNS AVSEDD ATT UTGÅ
- OMRÅDESGRÄNS
- BESTÄMMELESGRÄNS
- GÄLLANDE OMRÅDESGRÄNS FRÅN VILKEN MINDRE AVVIKELSER I VISSA FALL FÅR GÖRAS AVSEDD ATT UTGÅ

**B. OMRÅDESBETECKNINGAR**

- ALLMÄN PLATS
- GATA ELLER TORG
- PARK ELLER PLANTERING

**BYGGNADSKVARTER**

- B BOSTÄDER

**C. ÖVRIGA BETECKNINGAR AVSEDDA ATT FASTSTÄLLAS**


- MARK SOM INTE FÅR BEBYGGAS
- MARK FÖR UTHUS O DYL
- S SAMMANBYGGDA HUS
- I, II ANTAL VÅNINGAR
- n FÖRBUD MOT VINDSINREDNING
- VÅNINGSYTA I KVADRATMETER
- +0,0 GÄLLANDE GATUHÖJD
- (+0,0) GÄLLANDE GATUHÖJD AVSEDD ATT UTGÅ
- +0,0 GATUHÖJD

**D. ILLUSTRATIONER OCH HÄNVISNINGAR**

- ILLUSTRATIONSLINJE

**KV BJÖRNBÄRET, KRÅKBÄRET M M**  
 NORRA PETERSLUND  
 OXELÖSUNDS KOMMUN, SÖDERMANLANDS LÄN  
 FASTSTÄLLD 1980-09-15 BYGGNADSNÄMNDENS ARKIV NR

1729 Lada A2  
 0481-P80-2

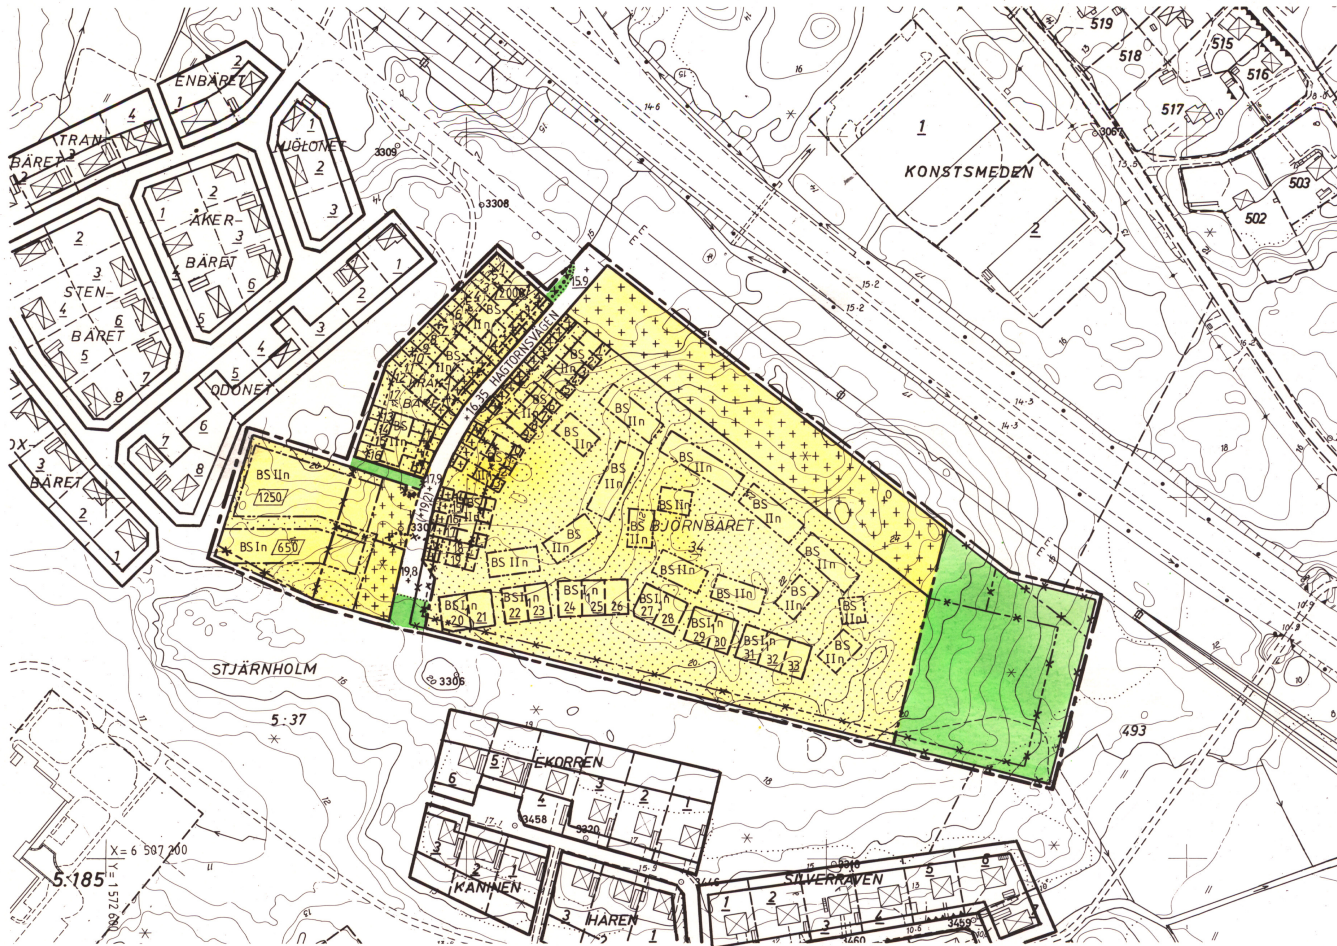

TILLHÖR KOMMUNFULLMÄKTIGES I OXELÖSUND BESLUT  
 DEN 29 MAJ 1980 §25

BENGT DANLING  
 ORDFÖRANDE

Länsstyrelsen i Södermanlands län  
 fastställde 19.9.1980 den  
 Stadsplan denna karta  
 visar, och har detta beslut enligt  
 150 § tredje stycket byggnadslagen  
 vunnit laga kraft; bekräftar Nyköping  
 som ovan.  
 Enligt uppdrag:  
 V. Andersson

GRUNDKARTAN UPPRÄTTAD ÅR 1969 AV RIKETS ALLMÄNNA KARTVERK  
 KOMPLETTERAD I DECEMBER 1979 AV MÄTNINGSKONTORET I OXELÖSUND

JAN KRATZ  
 1:E MÄTNINGSINGENJÖR

Kopiens likhet med originalet bekräftar  
 Oxelösund den 26.11.1980

*[Handwritten signature]*

SKALA 1:2000

50 0 50 100 200 300 M