

# KOPIA BADHUSPARKEN, DEL AV

OXELÖSUNDS KOMMUN  
SÖDERMANLANDS LÄN

FÖRSLAG TILL STADSPLAN FÖR STG 155-160  
OCH ÄNDRING AV STADSPLAN FÖR STG 597 M FL

UPPRÄTTAT 1980-01-30

BENGT HOLMKVIST  
STADSARKITEKT

JUSTERAT 1980-06-12

BENGT HOLMKVIST

## BETECKNINGAR

### GRUNDKARTA

- FASTIGHETSGRÄNS
- VÄG
- BOSTADSHUS RESP UTHUS
- ÄGOSLAGSGRÄNS
- STIG
- DIKE
- SLÄNT
- STÖDMUR
- STAKET
- SANKMARK
- BARRSKOG
- NIVÅKURVOR
- RUTNÄTSPUNKT
- POLYGONPUNKT
- KVARTERSNAMN
- TOMTNUMMER
- STADSÅGEBETECKNINGAR

### STADSPLANEKARTA

#### A. GRÄNSBETECKNINGAR

- STADSPLANEGRÄNS
- GÄLLANDE OMRÅDESGRÄNS AVSEDD ATT BEHÅLLAS
- GÄLLANDE BESTÄMMELSGRÄNS AVSEDD ATT BEHÅLLAS
- GÄLLANDE OMRÅDESGRÄNS AVSEDD ATT UTGÅ
- GÄLLANDE BESTÄMMELSGRÄNS AVSEDD ATT UTGÅ
- OMRÅDESGRÄNS
- OMRÅDESGRÄNS FRÅN VILKEN MINDRE AVVIKELSER I VISSA FALL FÅR GÖRAS
- BESTÄMMELSGRÄNS

#### B. OMRÅDESBETECKNINGAR

- ALLMÄN PLATS
- GATA ELLER TORG
- PARK ELLER PLANTERING
- BYGGNADSKVARTER
- BOSTÄDER
- SPECIALOMRÅDEN
- HAMN
- TRANSFORMATORSTATION
- VATTENOMRÅDE
- VATTENOMRÅDE MED BRYGGOR RESP BRO FÖR ALLMÄN GÅNGTRAFIK


#### C. ÖVRIGA BETECKNINGAR AVSEDDA ATT FASTSTÄLLAS

- MARK SOM INTE FÅR BEBYGGAS
- MARK TILLGÄNGLIG FÖR ALLMÄN GÅNGTRAFIK
- MARK TILLGÄNGLIG FÖR ALLMÄN GATUTRAFIK
- LEDNINGSMRÅDE
- GÄLLANDE GATUHÖJD, GATUHÖJD, GÄLLANDE GATUHÖJD AVSEDD ATT UTGÅ
- FRISTÄENDE HUS
- ANTAL VÅNINGAR
- FÖRBUD MOT VINDSINREDNING
- BYGGNADS HÖJD
- UTFARTSFÖRBUD MED STÄNGSELSKYLDIGHET. TVÄRSTRECK MED PIL MARKERAR FÖRBUDETS SLUT

#### D. ILLUSTRATIONER OCH HÄNVISNINGAR

- ILLUSTRATIONSLINJER

**BADHUSPARKEN, DEL AV**  
OXELÖSUNDS KOMMUN, SÖDERMANLANDS LÄN

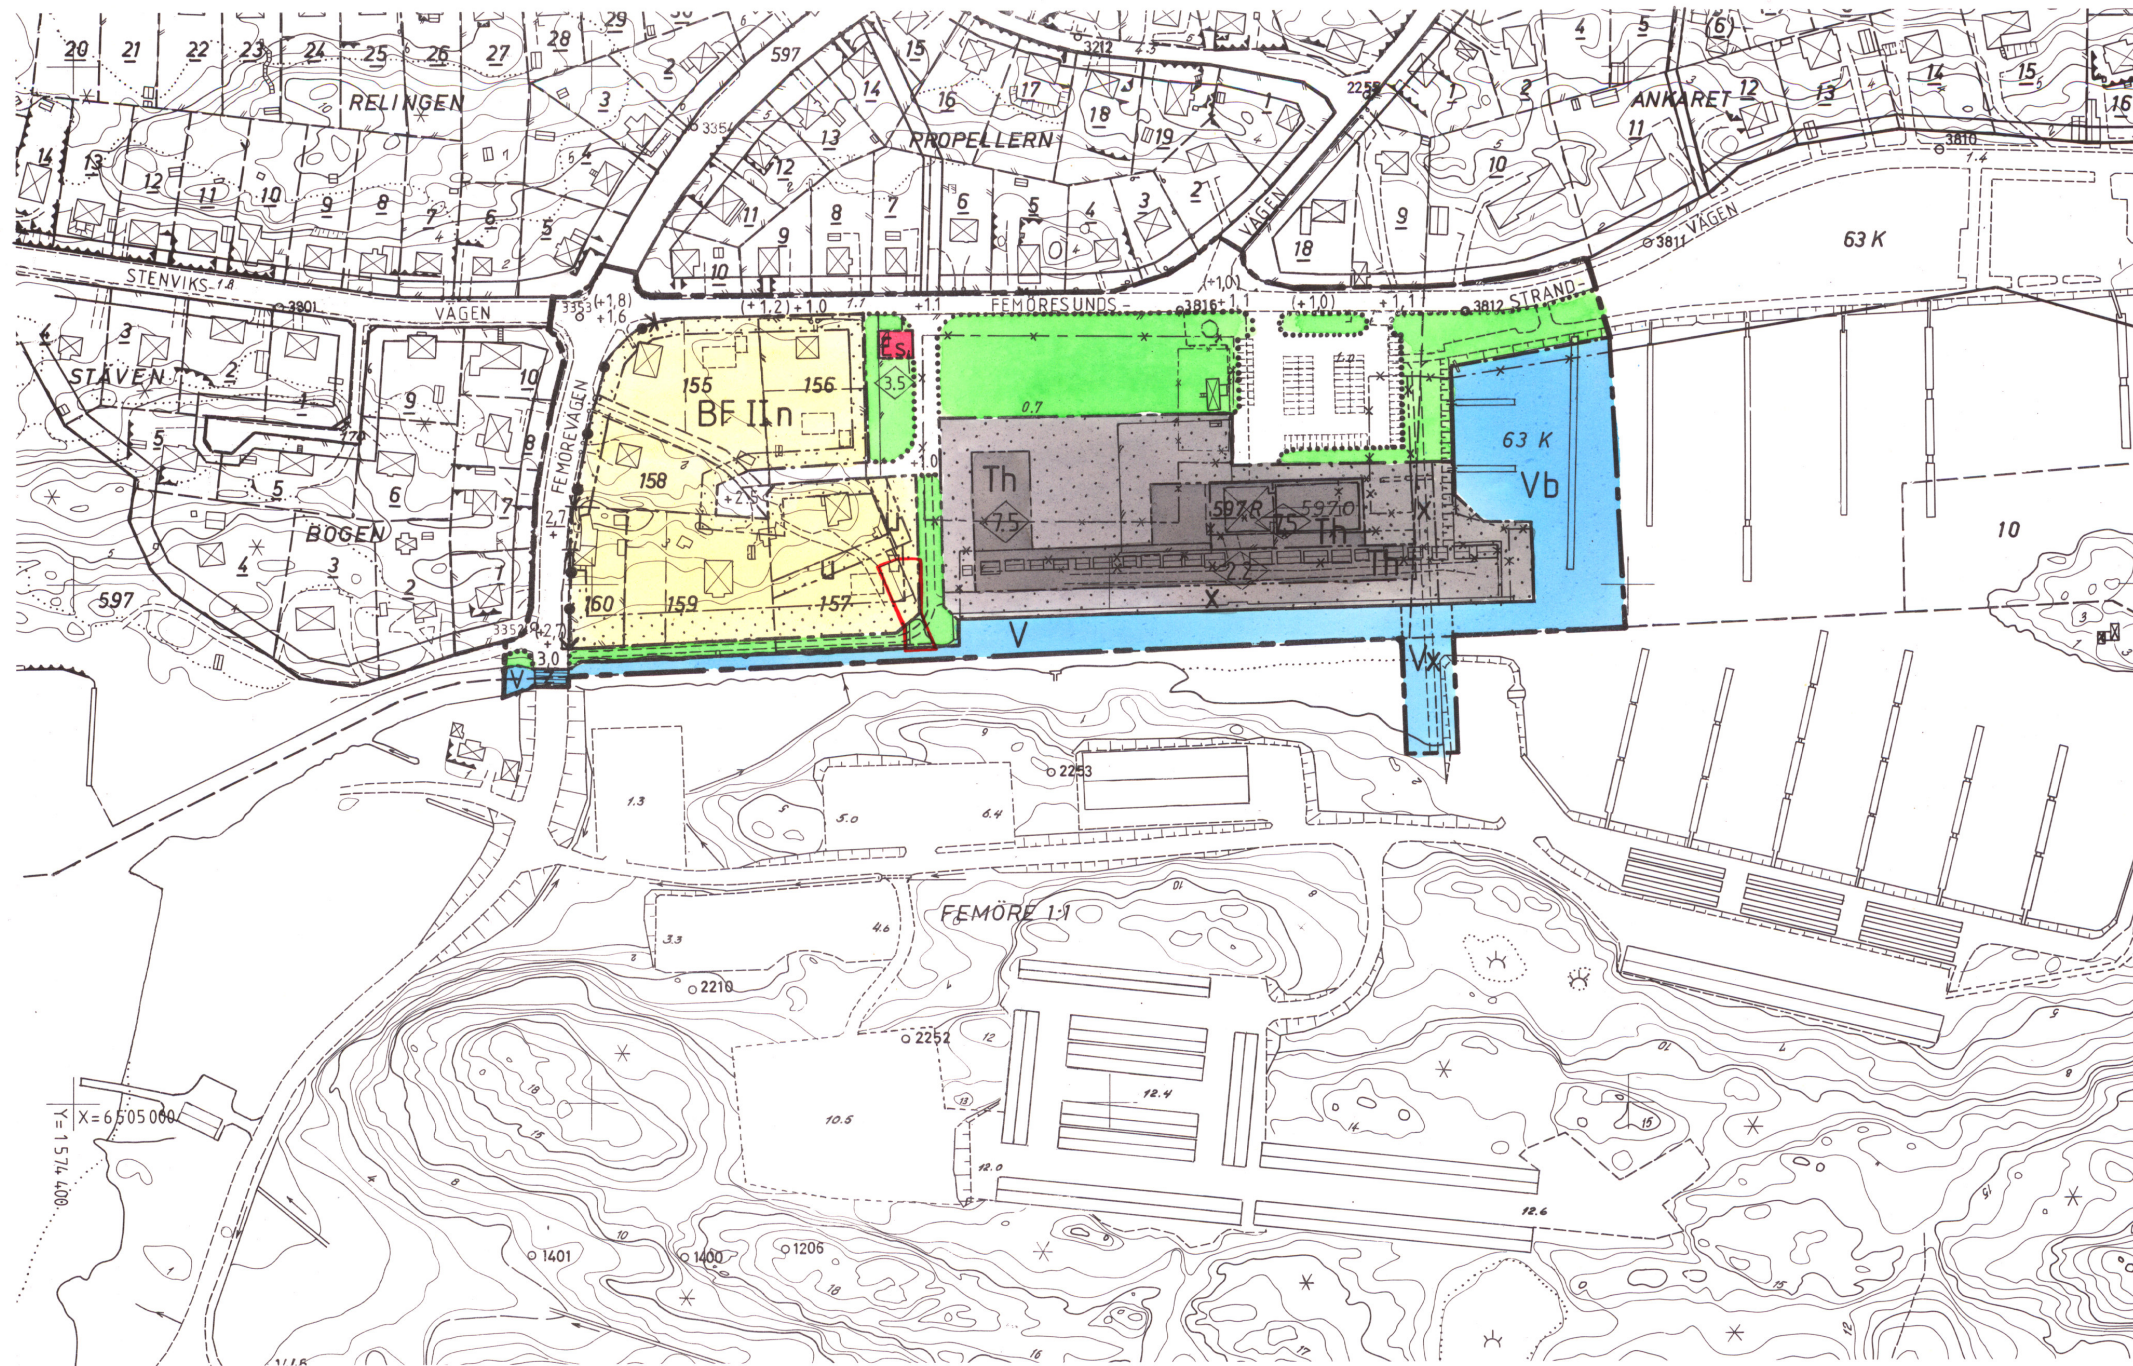

TILLHÖR REGERINGENS BESLUT  
DEN 7 OKTOBER 1982  
ANG. UNDANTAG SE REGERINGENS BESLUT  
BOSTADSDEPARTEMENTET  
KURT H STÅHL

I REGERINGENS BESLUT  
ANGIVEN LINJE

Länstyrelsen i Södermanlands län  
fastställde 25.8.1981 den  
stadsplan denna karta  
avser; belyggar Nyköping som ovan.  
Enligt uppdrag: B. Böck

Kopiens likhet med originalet bekräftar  
Oxelösund den 15.12.1982

TILLHÖR KOMMUNFULLMÄKTIGES I OXELÖSUND  
BESLUT DEN 28 AUGUSTI 1980 § 41

GRUNDKARTAN UPPRÄTTAD ÅR 1969 AV RIKETS ALLMÄNNA KARTVERK  
KOMPLETTERAD I DECEMBER 1979 AV MÄTNINGSKONTORET I OXELÖSUND

JAN KRATZ  
1:1 MÄTNINGSINGENJÖR

BENGT DANLING  
ORDFÖRANDE

SKALA 1:2000  
0 50 100 150 200 250 300 M