

KOPIA

# DANVIKSHAGEN, VÄSTRA DELEN

OXELÖSUNDS KOMMUN  
SÖDERMANLANDS LÄN

FÖRSLAG TILL ÄNDRING OCH UTVIDGNING AV STADSPLAN

UPPRÄTTAD 1980-09-01

BENGT HOLMKVIST  
STADSARKITEKT

## BETECKNINGAR

### GRUNDKARTA

- FASTIGHETSGRÄNS
- BYGGNADER
- VÄG
- STIG
- ÄGOSLAGSGRÄNS
- DIKE
- STÖDMUR
- SLÄNT
- KRAFTLEDNING
- STAKET
- BRUNN
- NIVÅKURVOR
- KRÅKAN
- KVARTERSNAMN
- TOMTNUMMER
- STADSÄGEBETECKNINGAR
- SAMFÄLLIGHET
- ÄGOSLAGSMARKERINGAR
- POLYGONPUNKT
- RUTNÄTSPUNKT

### STADSPLANEKARTA

#### A. GRÄNSBETECKNINGAR

- STADSPLANEGRÄNS BELÄGEN 3M UTANFÖR FASTSTÄLLESEMRÅDET
- GÄLLANDE OMRÅDESGRÄNS AVSEDD ATT BEHÅLLAS
- GÄLLANDE BESTÄMMELSEGRÄNS AVSEDD ATT BEHÅLLAS
- OMRÅDESGRÄNS
- BESTÄMMELSEGRÄNS
- OMRÅDESGRÄNS FRÅN VILKEN MINDRE AVVIKELSER I VISSA FALL FÅR GÖRAS

#### B. OMRÅDESBETECKNINGAR

##### ALLMÄN PLATS

- GATA
- PARK ELLER PLANTERING

##### BYGGNADSKVARTER

- B BOSTÄDER

##### SPECIALOMRÅDEN



- V VATTENOMRÅDE
- Vb VATTENOMRÅDE MED BRYGGOR

#### C. ÖVRIGA BETECKNINGAR AVSEDDA ATT FASTSTÄLLAS

- MARK SOM INTE FÅR BEBYGGAS
- +0,0, (+0,0) GATUHÖJD, GÄLLANDE GATUHÖJD AVSEDD ATT UTGÅ
- F FRISTÅENDE HUS
- I ANTAL VÅNINGAR
- n FÖRBUD MOT VINDSINREDNING
- 3 ANTAL TOMTER

#### D. ILLUSTRATIONER OCH HÄNVISNINGAR

- ILLUSTRATIONSLINJE

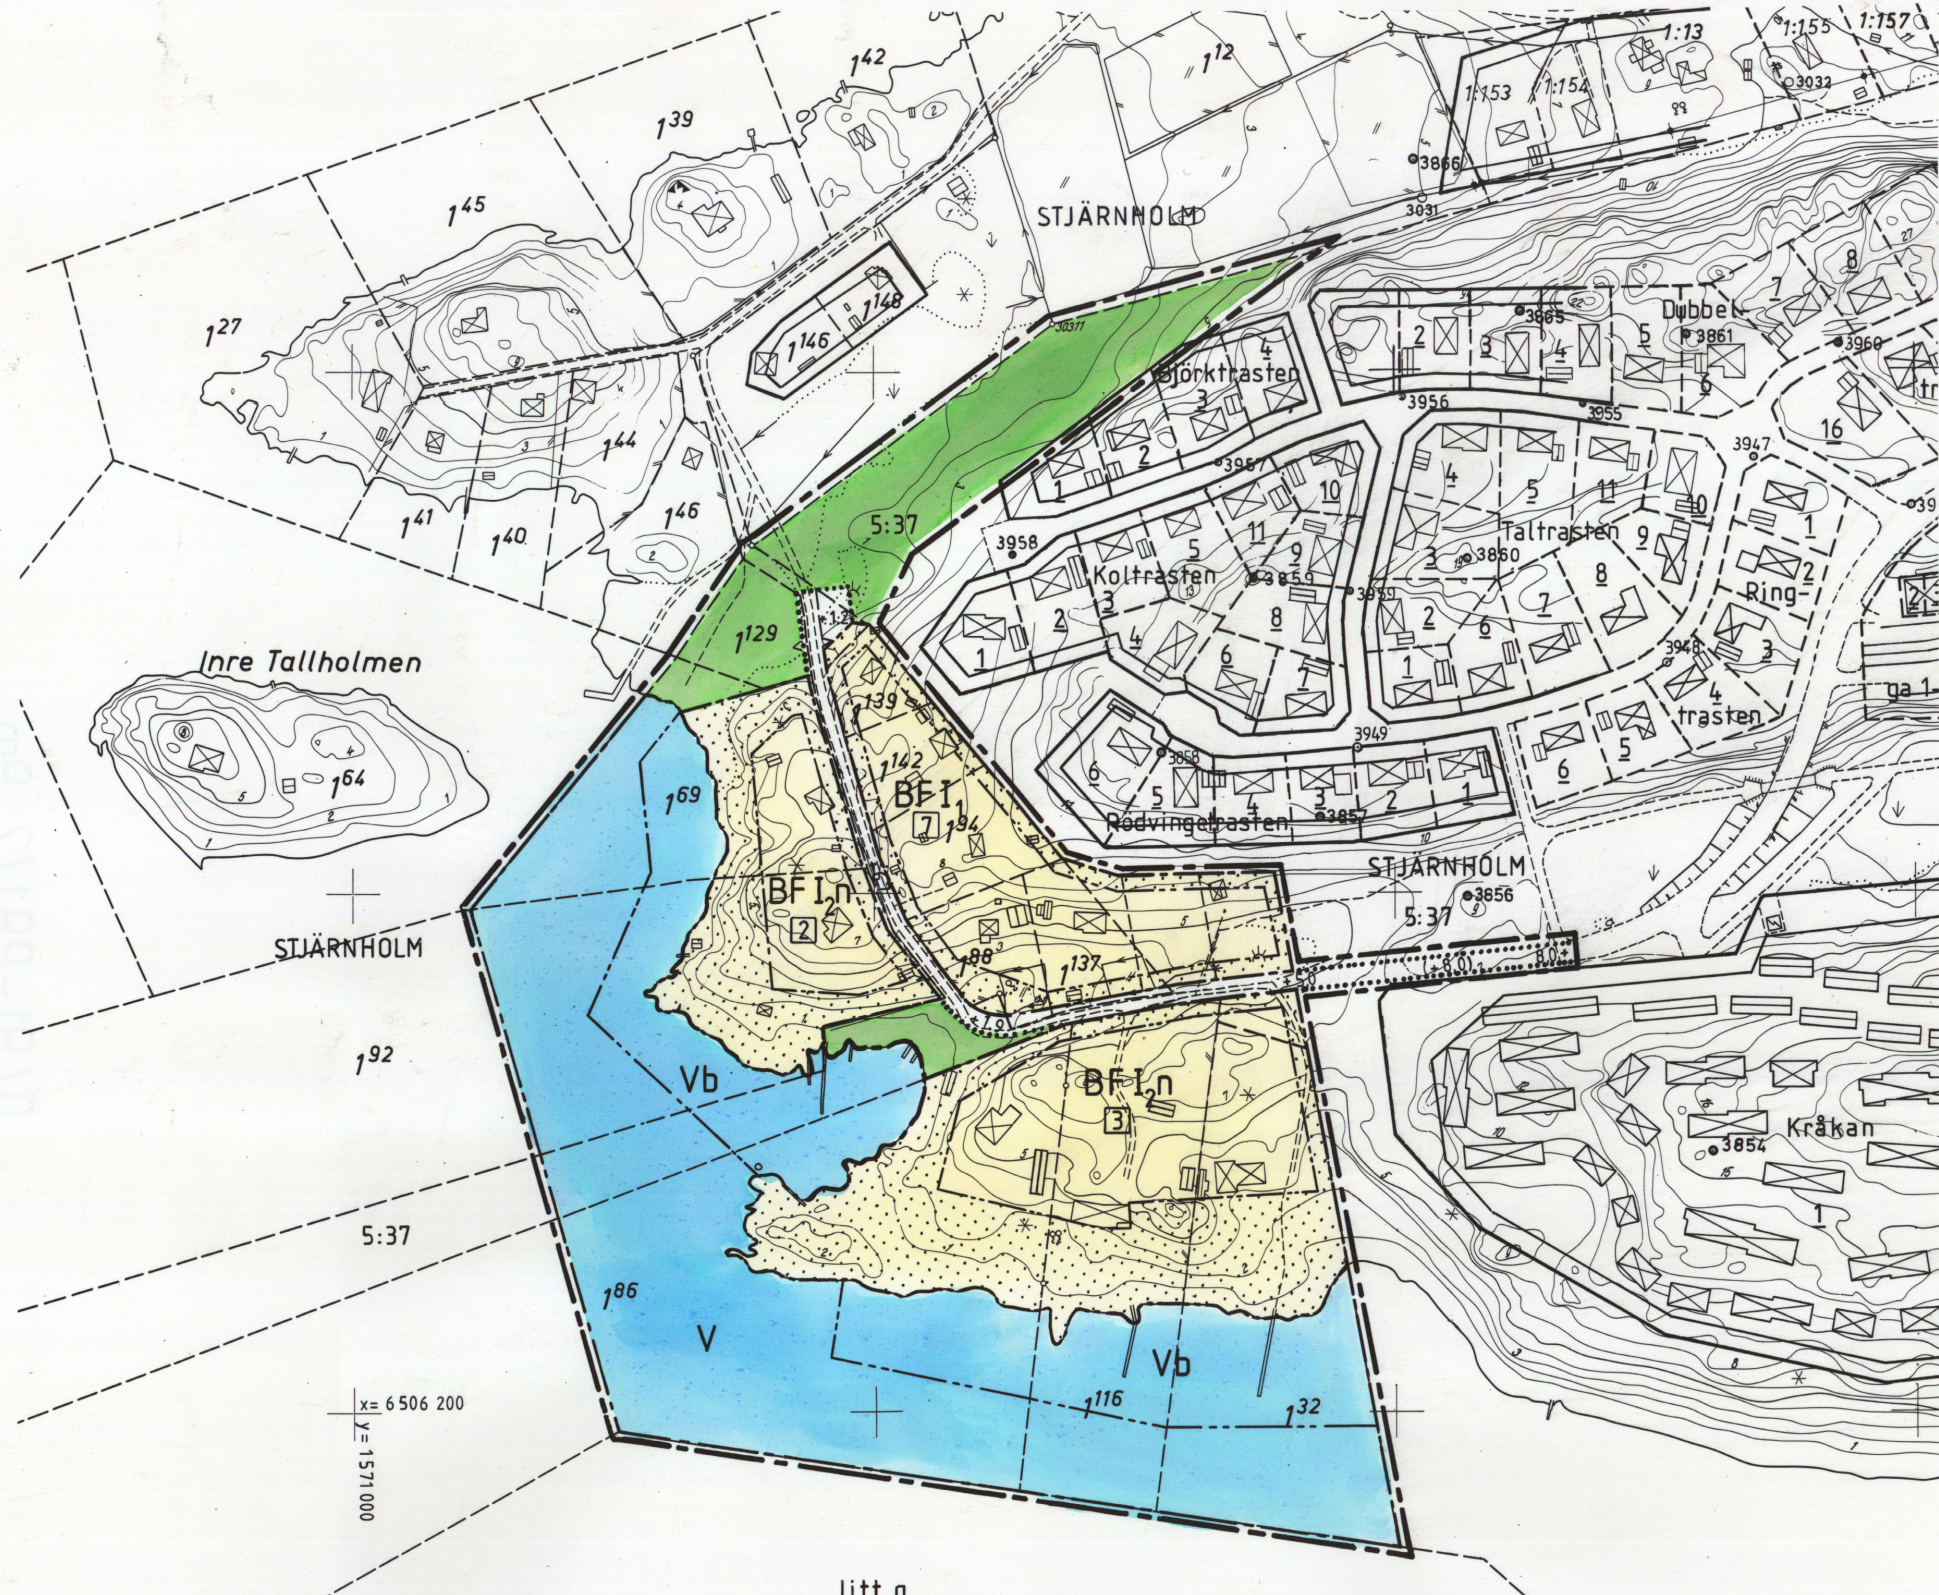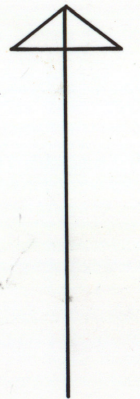

TILLHÖR KOMMUNFULLMÄKTIGES I OXELÖSUND  
BESLUT DEN 26 FEBRUARI 1981 §1.

BENGT DANLING  
ORDFÖRANDE

GRUNDKARTAN UPPRÄTTAD ÅR 1966 AV RIKETS ALLMÄNNA KARTVERK  
KOMPLETTERAD I AUGUSTI 1980 AV MÄTNINGSKONTORET I OXELÖSUND

JAN KRATZ  
1:E MÄTNINGSINGENJÖR

Kopiens likhet med originalet bekräftar  
Oxelösund den 7/1 1982

Länstyrelsen i Södermanlands län  
fastställde 18.9 1981 den  
stadspan denna karta  
avser; betygar Nyköping som ovan.  
Enligt uppdrag:  
V. Andersson

