

KOPIA

# STG 5 I, DEL AV

OXELÖSUNDS KOMMUN  
SÖDERMANLANDS LÄN

## FÖRSLAG TILL ÄNDRING AV STADSPLAN FÖR OMRÅDE BELÄGET VÄSTER OM STYRMANSGATAN

UPPRÄTTAD 1983-05-02

BENGT HOLMKVIST  
STADSARKITEKT

### BETECKNINGAR

#### GRUNDKARTA

|  |                    |
|--|--------------------|
|  | FASTIGHETSGRÄNS    |
|  | VÄG                |
|  | BYGGNADER          |
|  | STAKET             |
|  | STÖDMUR            |
|  | SLÄNT              |
|  | NIVÅKURVOR         |
|  | KVARTERSNAMN       |
|  | TOFTNUMMER         |
|  | STADSÄGEBETECKNING |
|  | POLYGONPUNKT       |
|  | RUTNÄTSPUNKT       |

#### STADSPANEKARTA

##### A. GRÄNSBETECKNINGAR

|  |  |
|--|--|
|  | STADSPANEGRÄNS BELÄGEN 3 M UTANFÖR DET OMRÅDE FASTSTÄLLELSEN AVSER |
|  | GÄLLANDE OMRÅDESGRÄNS AVSEDD ATT BEHÅLLAS                          |
|  | GÄLLANDE BESTÄMMELESGRÄNS AVSEDD ATT BEHÅLLAS                      |
|  | GÄLLANDE OMRÅDESGRÄNS AVSEDD ATT UTGÅ                              |
|  | OMRÅDESGRÄNS   |
|  | BESTÄMMELESGRÄNS   |

##### B. OMRÅDESBETECKNINGAR


|  |                       |
|--|-----------------------|
|  | ALLMÄN PLATS          |
|  | GATA                  |
|  | PARK ELLER PLANTERING |
|  | BYGGNADSKVARTER       |
|  | HANDEL                |
|  | SPECIALOMRÅDEN        |
|  | PARKERING             |

##### C. ÖVRIGA BETECKNINGAR AVSEDDA ATT FASTSTÄLLAS

|  |  |
|--|--|
|  | MARK SOM INTE FÅR BEBYGGAS                                 |
|  | MARK TILLGÄNGLIG FÖR ALLMÄN GATUTRAFIK                     |
|  | GÄLLANDE GATUHÖJD AVSEDD ATT UTGÅ                          |
|  | GATUHÖJD   |
|  | ANTAL VÅNINGAR   |
|  | UTFARTSFÖRBUD, TVÄRSTRECK MED PIL MARKERAR FÖRBUDETS SLUT. |

##### D. ILLUSTRATIONER OCH HÄNVISNINGAR

|  |                     |
|--|---------------------|
|  | ILLUSTRATIONSLINJER |
|--|---------------------|

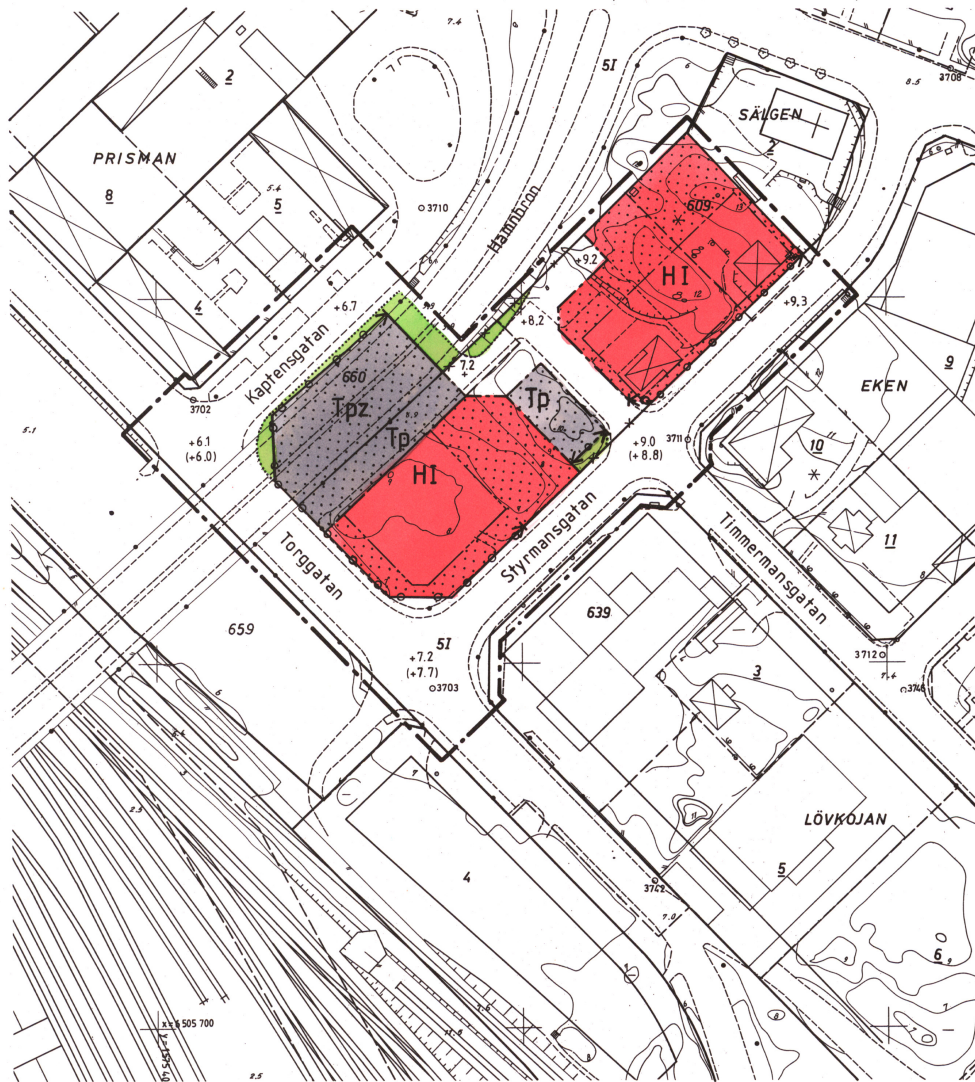

TILLHÖR KOMMUNFULLMÄKTIGES I OXELÖSUND BESLUT DEN

GRUNDKARTAN UPPRÄTTAD ÅR 1971 AV RIKETS ALLMÄNNA KARTVERK  
KOMPLETERAD AV MÄTNINGSKONTORET I OXELÖSUND I MARS 1983

MARGARETA NORBERG  
ORDFÖRANDE

JAN KRATZ  
1: MÄTNINGSINGENJÖR

Länstyrelsen i Södermanlands län  
fastställd 20.1.1984 - den  
STADSPLAN denna karta  
avser; betygar Nyköping som ovan.  
Enligt uppdrag:  
V ANDERSSON

Kopiens likhet med originalet bekräftar  
Oxelösund den 18.7. 1984

SKALA 1:1000  
0 5 10 20 30 40 50

100 M

STG 5 I, DEL AV  
OXELÖSUNDS KOMMUN, SÖDERMANLANDS LÄN

BYGGNADSNÄMNDENS ARKIV NR 1738  
FASTSTÄLLD 1984-01-20