

KOPIA
KV DISPONENTEN, DEL AV
 OXELÖSUNDS KOMMUN
 SÖDERMANLANDS LÄN

FÖRSLAG TILL ÄNDRING AV STADSPLAN

UPPRÄTTAD 1983-04-27

BENGT HOLMKVIST
 STADSARKITEKT

BETECKNINGAR
 GRUNDKARTA

- FASTIGHETSGRÄNS
- VÄG
- ▭ BYGGNADER
- ▭ STAKET
- ▭ DIKE
- ~ NIVÅKURVOR
- DISPONENTEN KVARTERSNAMN
- 3 TOMTNUMMER
- 615, ASPA 1:3 STADSÄGOBETECKNINGAR
- serv SERVITUT
- o BRUNN
- o POLYGONPUNKT
- + RUTNÄTSPUNKT

STADSPANEKARTA

A. GRÄNSBETECKNINGAR

- STADSPANEGRÄNS BELÄGEN 3 M UTANFÖR DET OMRÅDE FASTSTÄLLESEN AVSER
- GÄLLANDE OMRÅDEGRÄNS AVSEDD ATT BEHÅLLAS
- GÄLLANDE BESTÄMMESEGRÄNS AVSEDD ATT BEHÅLLAS
- x-x- GÄLLANDE OMRÅDEGRÄNS AVSEDD ATT UTGÅ
- x-x- GÄLLANDE BESTÄMMESEGRÄNS AVSEDD ATT UTGÅ
- OMRÅDEGRÄNS
- BESTÄMMESEGRÄNS

B. OMRÅDESBETECKNINGAR

- ALLMÄN PLATS
- ▭ GATA
 - ▭ PARK ELLER PLANTERING

BYGGNADSKVARTER


- J INDUSTRI

C. ÖVRIGA BETECKNINGAR AVSEDDA ATT FASTSTÄLLAS

- ▭ MARK SOM INTE FÅR BEBYGGAS
- u LEDNINGSOMRÅDE
- +0,0 GÄLLANDE GATUHÖJD
- +0,0 GATUHÖJD
- ◊ 0,0 BYGGNADSHÖJD

D. ILLUSTRATIONER OCH HÄNVISNINGAR

- ILLUSTRATIONSLINJE

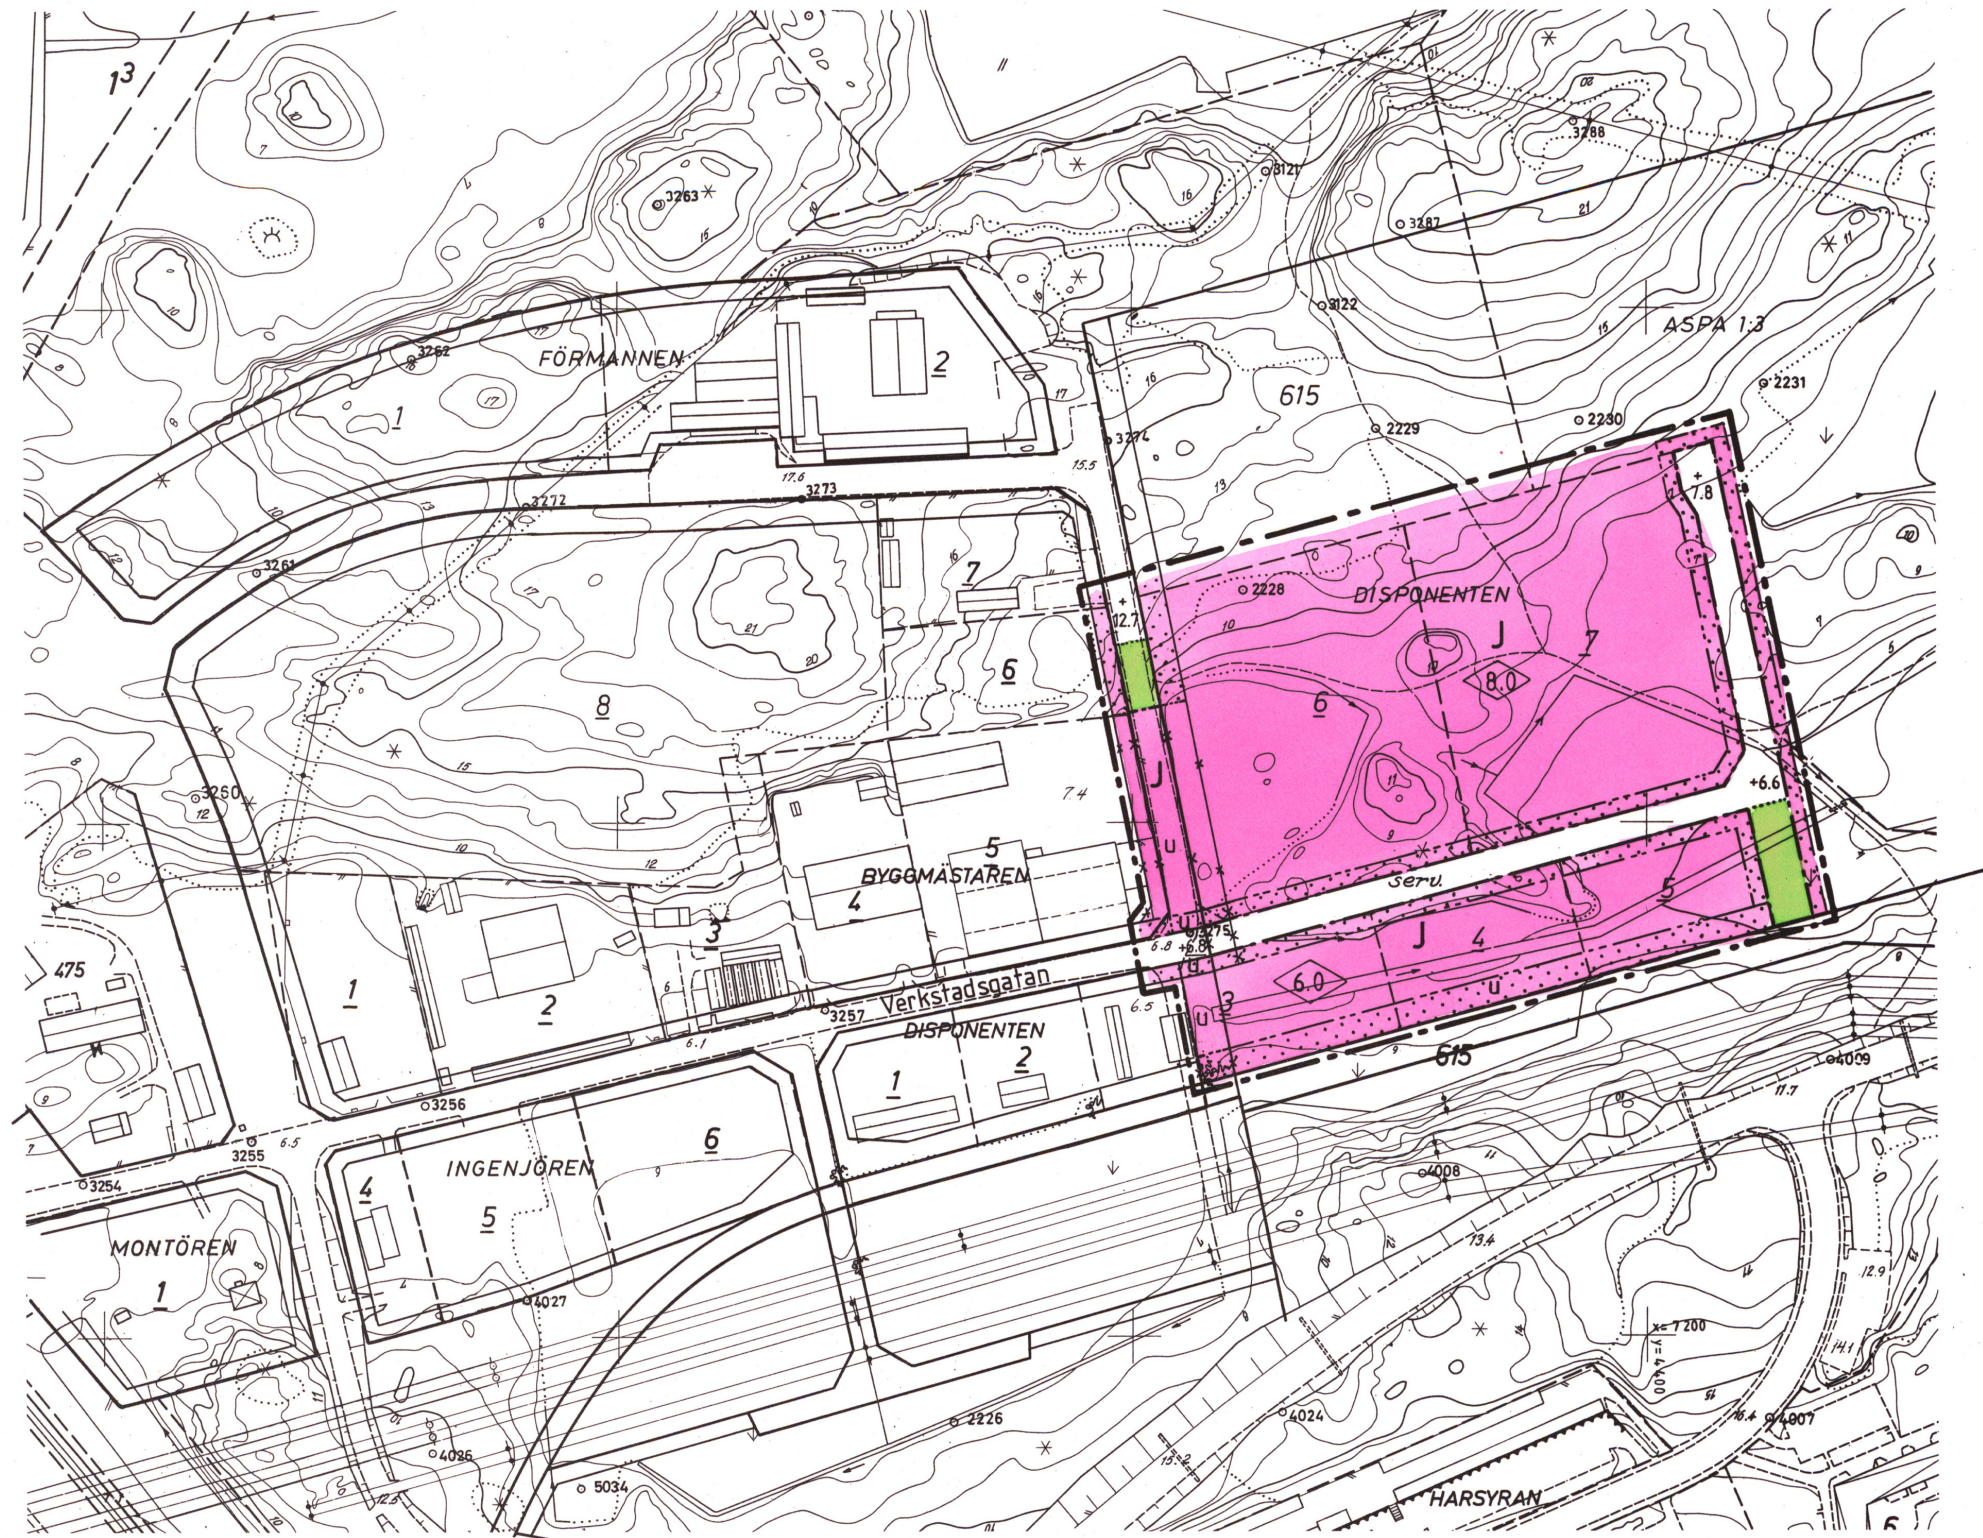

TILLHÖR KOMMUNFULLMÄKTIGES I OXELÖSUND BESLUT
 DEN 22 SEPTEMBER 1983 §46

GRUNDKARTAN UPPRÄTTAD ÅR 1969 AV RIKETS ALLMÄNNA KARTVERK
 KOMPLETTERAD AV MÄTNINGSKONTORET I OXELÖSUND I MARS 1983

Länsstyrelsen i Södermanlands län
 fastställdes 6.4 19.84 den
 STADSPLAN denna karta
 avser; betygar Nyköping som ovan.
 Enligt uppgift:

MARGARETA NORBERG
 ORDFÖRANDE

JAN KRATZ
 1:E MÄTNINGSINGENJÖR

Kopians likhet med originalet betygas
 Oxelösund den 18.7. 1984

Bengt Holmkvist



KV DISPONENTEN, DEL AV
 OXELÖSUNDS KOMMUN, SÖDERMANLANDS LÄN
 BYGGNADSNÄMNDENS ARKIV NR 1739
 FASTSTÄLLD 1984-04-06