

PLANKARTA

PLANKARTA

GRÄNSBETECKNINGAR

- Plangräns, på kartan ritad 2 mm utanför planområdet
- - - - - Användningsgräns
- - - - - Egenskapsgräns

PLANBESTÄMMELSER

Följande gäller inom områden med nedanstående beteckningar. Där beteckning saknas gäller bestämmelsen hela området.

MARKANVÄNDNING

Endast angiven markanvändning är tillåten.

Allmänna platser

- GENOMFART Genomfartstrafik
- G- och L- trafik Genomfarts- och lokaltrafik
- L-VÄG Väg som ingår i lokalnätet
- GCM-VÄG Gång- cykel- och mopedväg
- NATUR Naturområde

Kvartersmark

- KHR Kontor, handel, kultur

UTFORMNING AV ALLMÄNNA PLATSER

- TUNNEL Tunnel för biltrafik
- BRO Gång- cykel- och mopedbro

BEGRÄNSNING AV MARKENS BEBYGGANDE

- Marken får inte bebyggas

UTFORMNING


- 100,0 Högsta byggnadshöjd i meter

VÄRDEFULLA BYGGNADER OCH OMRÅDEN

- q Värdefull miljö. Ändring av en byggnad får inte förvanska dess karaktär eller anpassning till omgivningen. Ny bebyggelse skall utformas med särskild hänsyn till omgivningens egenart.

ADMINISTRATIVA BESTÄMMELSER

- a Genomförandetiden är tio år från den dag planen vinner laga kraft

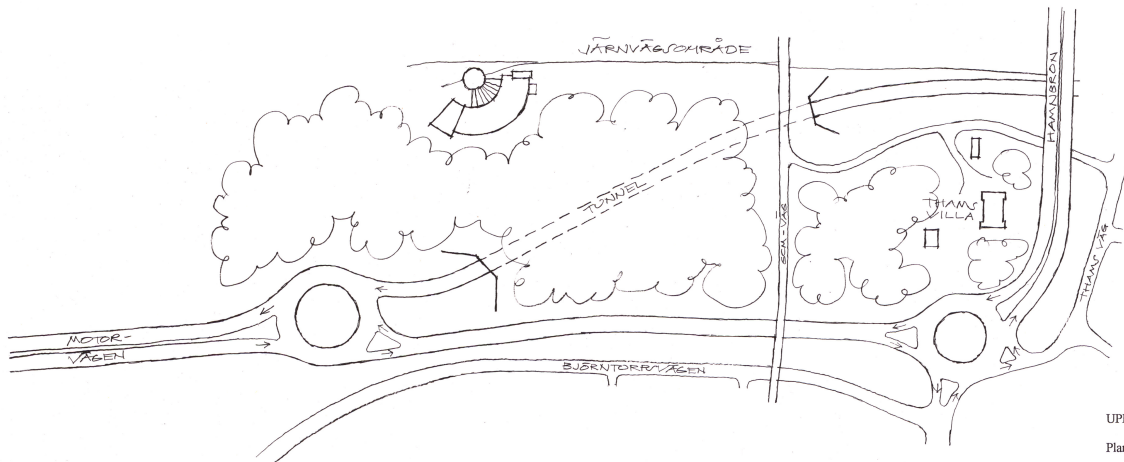

ILLUSTRATION

DETALJPLAN för del av fastigheten

OXELÖ 7:60 M FL
Thams plan/Villabacken

Oxelösunds kommun, Södermanlands län

Upprättad 1994-10-04

Bengt Holmkvist
Stadsarkitekt

UPPLYSNINGAR

Planen är upprättad enligt plan- och bygglagen (PBL)
Fastighetsregisterkarta nr 44 och 45

DETALJPLANEN

Godkänd av MBR-nämnden 1994-11-23
Antagen av KF 1994-12-15
Laga kraft 1995-01-12

SKALA 1:2000



Köplans biljet med originalt betyg
Ochskämd den 20/2 1995
Ingrid Johansson