


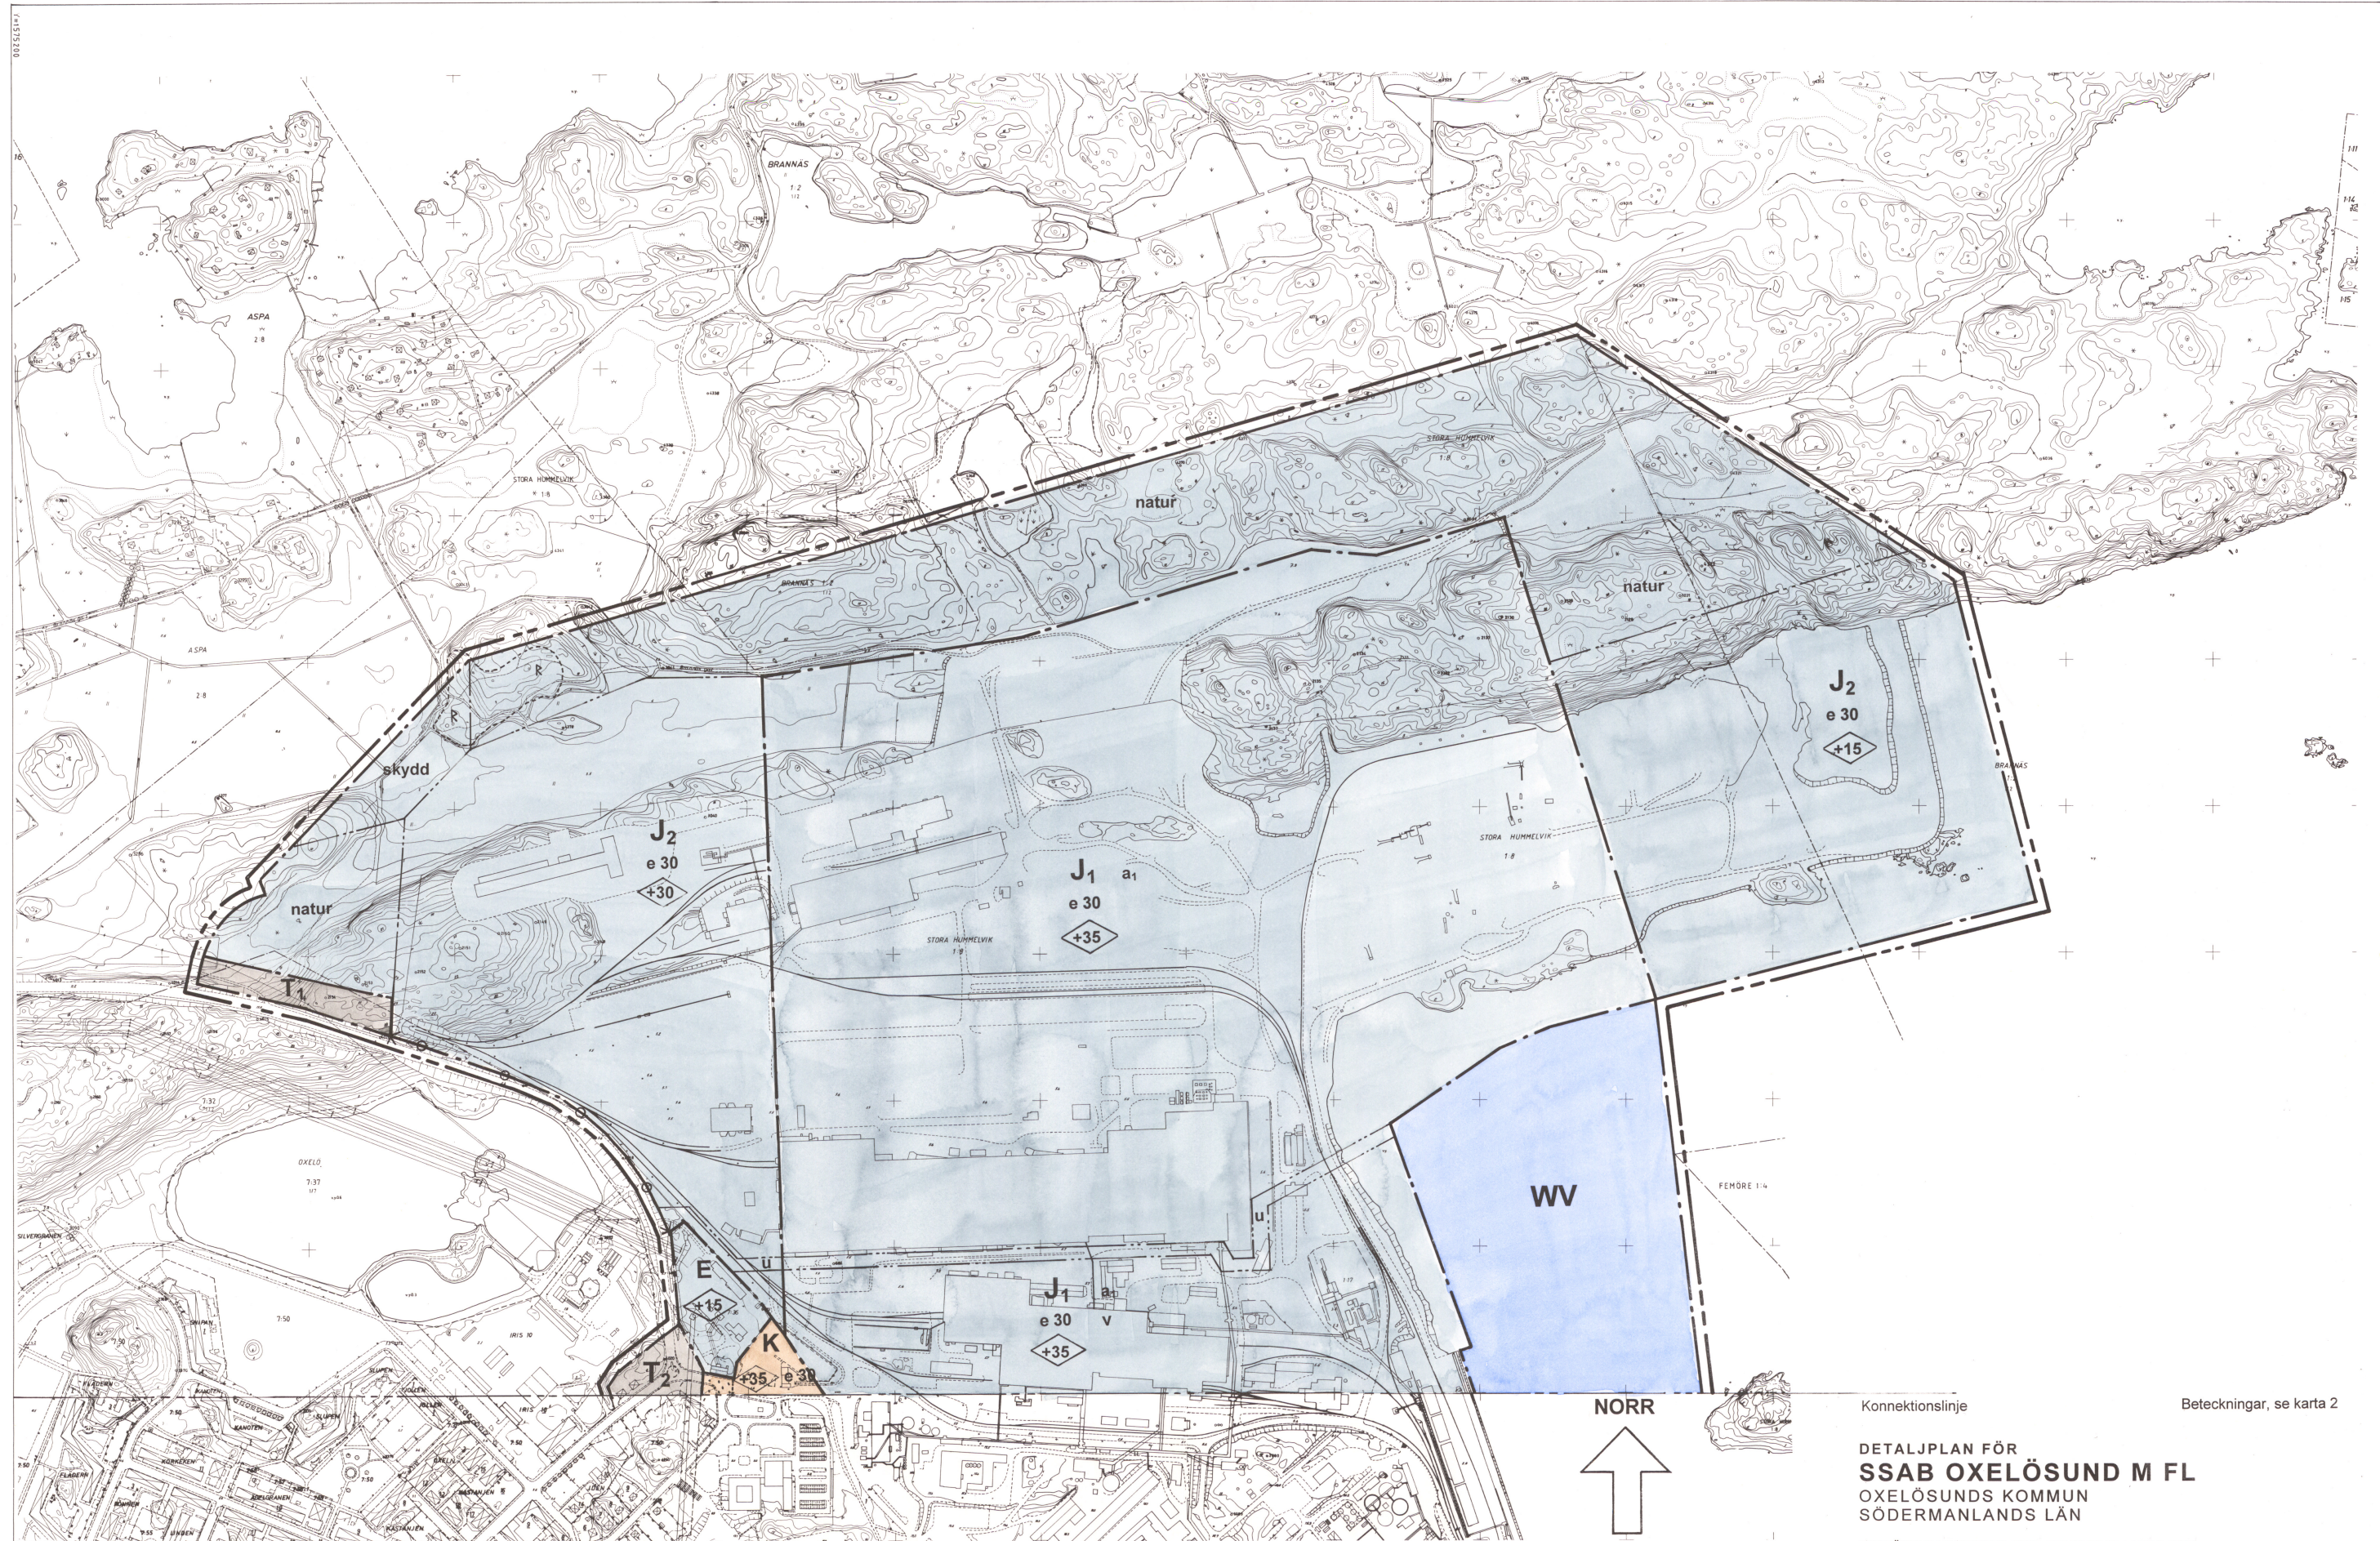

Konnektionslinje

Beteckningar, se karta 2

DETALJPLAN FÖR
SSAB OXELÖSUND M FL
 OXELÖSUNDS KOMMUN
 SÖDERMANLANDS LÄN

UPPRÄTTAD I OKTOBER 1999, REVIDERAD I APRIL 2000

OXELÖSUNDS KOMMUN

WESTLUND ARKITEKTKONTOR AB

BENGT HOLMKVIST
STADSARKITEKTMAGNUS WESTLUND
ARKITEKT SAR

Godkänd av samhällsbyggnadsnämnden 2000-05-10 § 26

Antagen av kommunfullmäktige 2000-06-14 § 74

Laga kraft 2000-07-11

0 50 100 200 300 400 500

SKALA 1:4000

Kopias likhet med originalet betygas
 Oxelösund den 1/2 2000
Ingrid Johansson