
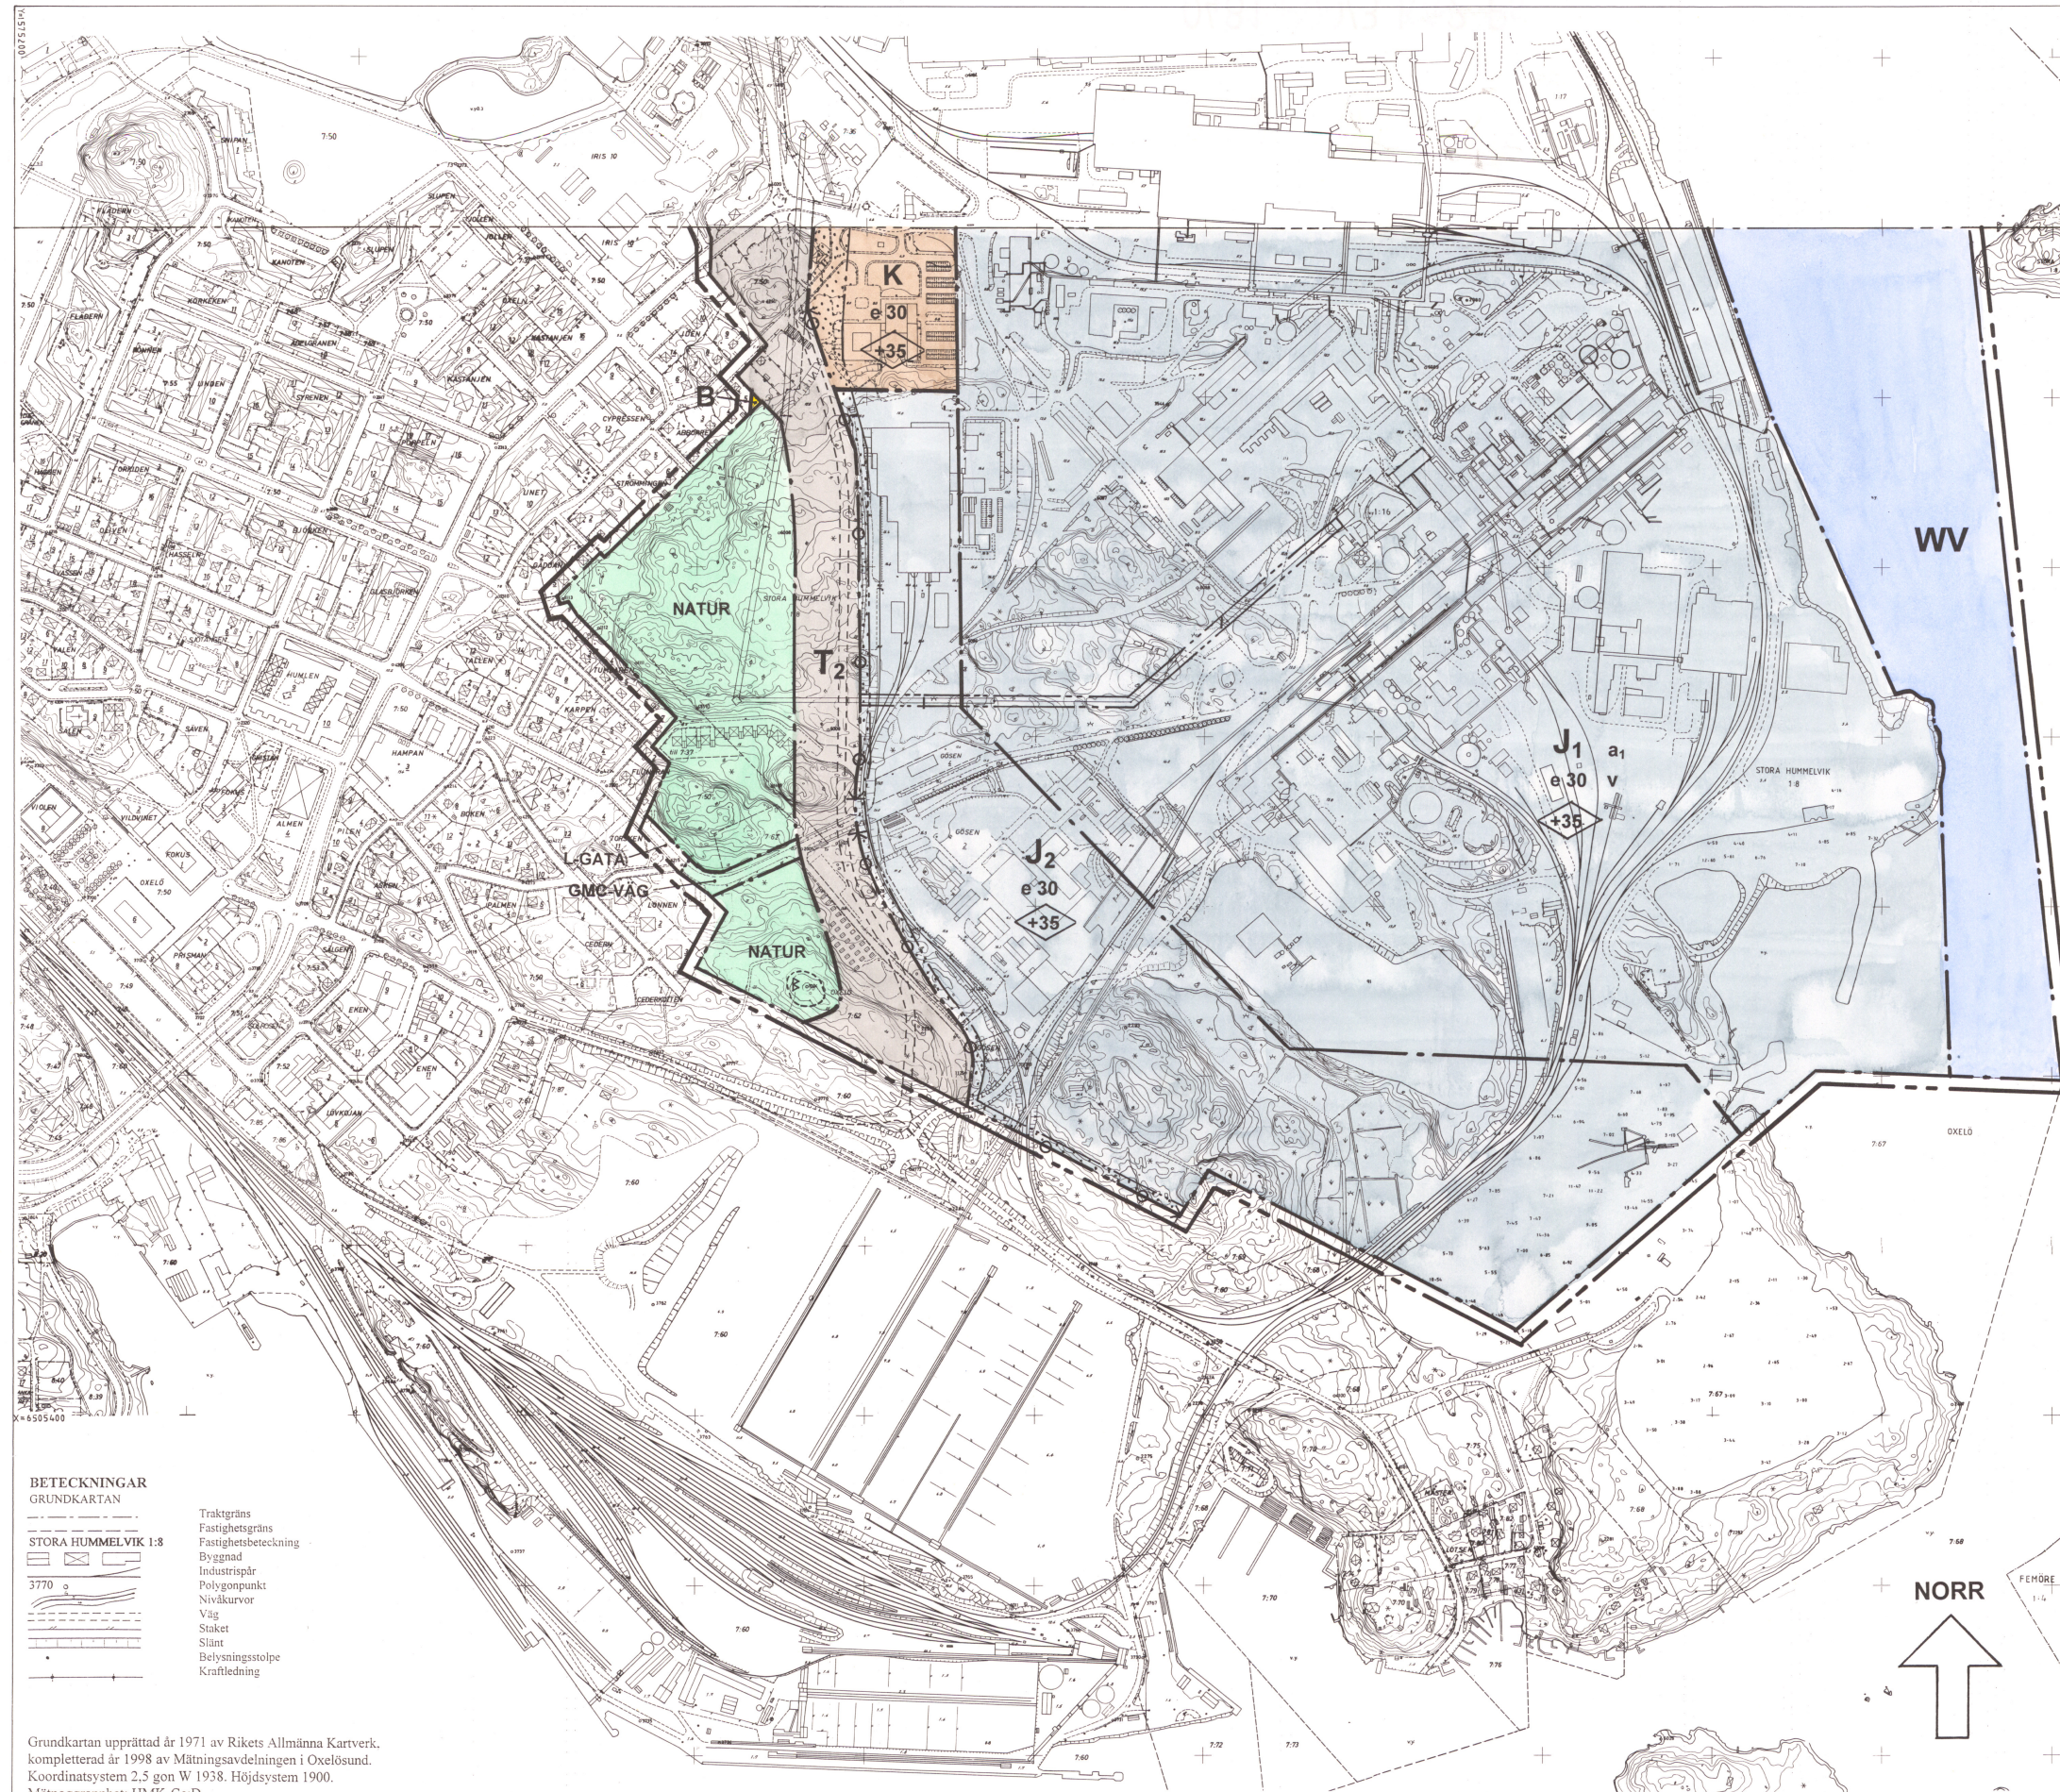


BETECKNINGAR
GRUNDKARTAN

STORA HUMMELVIK 1:8

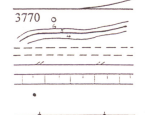

Traktgräns
Fastighetsgräns
Fastighetsbeteckning
Byggnad
Industrispår
Polygonpunkt
Nivåkurvor
Väg
Staket
Slätt
Belysningsstolpe
Kraftledning

Grundkartan upprättad år 1971 av Rikets Allmänna Kartverk, kompletterad år 1998 av Mättningsavdelningen i Oxelösund. Koordinatsystem 2.5 gon W 1938. Höjdsystem 1900. Mättnogsgrannhet: HMK-Ge:D.

Ingemar Stenberg
Ingemar Stenberg
Mättningsingenjör

SKALA 1:4000

Kopians likhet med originalet bekräftar
Oxelösund den 19 2000
Ingemar Stenberg

Godkänd av samhällsbyggnadsnämnden 2000-05-10 § 26

Antagen av kommunfullmäktige 2000-06-14 § 74

Laga kraft 2000-07-11

0 50 100 200 300 400 500
SKALA 1:4000

Konnektionslinje

PLANBESTÄMMELSER

GRÄNSBETECKNINGAR

- LINJE BELÄGEN 15 METER UTANFÖR GRÄNS FÖR PLANOMRÅDET
- ANVÄNDNINGSGRÄNS
- EGENSKAPSGRÄNS

ANVÄNDNING AV ALLMÄN PLATS

- L-GATA GATA SOM INGÅR I LOKALNÄTET
- NATUR NATURMARK
- GMC-VÄG GÅNG-, CYKEL- OCH MOPEDTRAFIK

ANVÄNDNING AV KVARTERSMARK

- J₁ MASUGNAR, STÅLVERK, VALSVERK, KOKSVERK, UPPLAG, DEPONIER
- J₂ EFTERBEHANDLING, VERKSTÄDER, UPPLAG, DEPONIER
- K KONTOR
- B BOSTÄDER
- E TRANSFORMATORSTATION
- T₁ JÄRNVÄGSTRAFIK

ANVÄNDNING AV VATTENOMRÅDEN

- WV HAMN MED INDUSTRI

ANVÄNDNING AV KVARTERSMARK FÖR ALLMÄNT ÄNDAMÅL

- T₂ GATUTRAFIK

UTNYTTJANDEGRAD

- e 00 STÖRSTA BYGGNADSAREA I PROCENT AV FASTIGHETSAREA

BEGRÄNSNING AV MARKENS BEBYGGANDE

- U MARKEN FÅR INTE BEBYGGAS
- U MARKEN SKALL VAR TILLGÄNGLIG FÖR ALLMÄNNA UNDERJORDISKA LEDNINGAR
- I MARKEN SKALL VAR TILLGÄNGLIG FÖR LUFTLEDNING (EL)

MARKENS ANORDNANDE

- UT- OCH INFART FÅR INTE ANORDNAS. STÅNGSEL SKALL FINNAS.
- skydd VALL OCH PLANTERING
- natur NATURMARK

PLACERING, UTFORMNING, UTFÖRANDE

- +0,0 HÖGSTA BYGGNADSHÖJD I METER ÖVER NOLLPLANET.
- V UTÖVER ANGIVEN BYGGNADSHÖJD FÅR HÖGST 25 % AV DEN SAMMANLAGDA BYGGNADSAREAN UPPFÖRAS TILL HÖGST +80,0 METER ÖVER NOLLPLANET.

ADMINISTRATIVA BESTÄMMELSER

GENOMFÖRANDETIDEN ÄR 15 ÅR FRÅN DEN DAG PLANEN VINNEN LAGA KRAFT.

a. LOVPLIKT ENLIGT PBL ÄNDRAS I FÖLJANDE OMFATTNING:

- ALL LOVBEFRIELSE GÄLLER UNDER FÖRUTSÄTTNING ATT ÖVRIGA PLANBESTÄMMELSER FÖLJS
- LOVBEFRIELSE INNEBÄR EJ BEFRIELSE FRÅN BYGGANMÅLAN
- BYGGLOV KRÄVS EJ FÖR NYBYGGNAD ELLER OM- OCH TILLBYGGNAD SOM FÖLJER PLANBESTÄMMELSERNA.
- LOV KRÄVS EJ FÖR UPPFÖRANDE AV UPPLAG, CISTERNER, PARKERINGS- PLATSER, TUNNLAR, MURAR ELLER PLANK.
- RIVNINGSLÖV KRÄVS EJ, DOCK SKALL RIVNINGSMÅLAN GÖRAS
- MARKLOV FÖR SCHAKTNING ELLER Fyllning KRÄVS EJ.

DETALJPLAN FÖR
SSAB OXELÖSUND M FL
OXELÖSUNDS KOMMUN
SÖDERMANLANDS LÄN

UPPRÄTTAD I OKTOBER 1999, REVIDERAD I APRIL 2000

OXELÖSUNDS KOMMUN

WESTLUND ARKITEKTKONTOR AB

BENGT HOLMKVIST
STADSARKITEKTMAGNUS WESTLUND
ARKITEKT SAR