

# KOPIA

## ENKELT PLANFÖRFARANDE ANTAGANDEHANDLING

Detaljplan för del av fastigheten Oxelö 7:49 m. fl.,  
öster om Hamnbron, i Oxelösunds stad och kommun,  
Södermanlands län.

### PLANBESTÄMMELSER

Följande gäller inom områden med nedanstående beteckningar. Där beteckningar saknas gäller bestämmelser för hela planområdet. Endast angiven användning är tillåten.

### GRÄNSBETECKNINGAR

- Gräns för planområdet
- Användningsgräns
- Egenskapsgräns

### ANVÄNDNING AV MARK OCH VATTEN

- Allmänna platser  
H-GATA Gata som ingår i huvudnätet

### Kvartersmark

- H Handel
- P Parkering

### UTFORMNING AV ALLMÄNNA PLATSER

- + 0.0 Föreskriven höjd över nollplanet
- gång Gångbana
- parkering Parkering
- plantering Gatuplantering

### UTNYTTJANDEGRAD

- e<sub>1</sub> 0,0 Högsta exploateringsstal i bruttoarea per fastighet

### BEGRÄNSNINGAR AV MARKENS BEBYGGANDE

- Marken får inte bebyggas
- g Marken skall vara tillgänglig för gemensamhetsanläggning

### MARKENS ANORDNANDE

- Mark och vegetation  
parkering Parkeringsplats skall finnas

### Utfart, stängsel

- Utfart får inte anordnas

### PLACERING, UTFORMNING OCH UTFÖRANDE

- Utformning  
<0,0> Högsta byggnadshöjd i meter  
∠00-00 Minsta resp. största taklutning i grader


### Byggnadsteknik

- b<sub>1</sub> Endast källarlösa hus


Oxelösund, den 28 juni 2000 Reviderad 2000-08-11

Monica de Santa Cruz  
Stadsarkitekt

SKALA 1:400

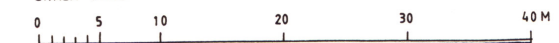

Kopiens likhet med originalet bekräftar  
Oxelösund den 8/11 2000  
*Ingrid Johansson*

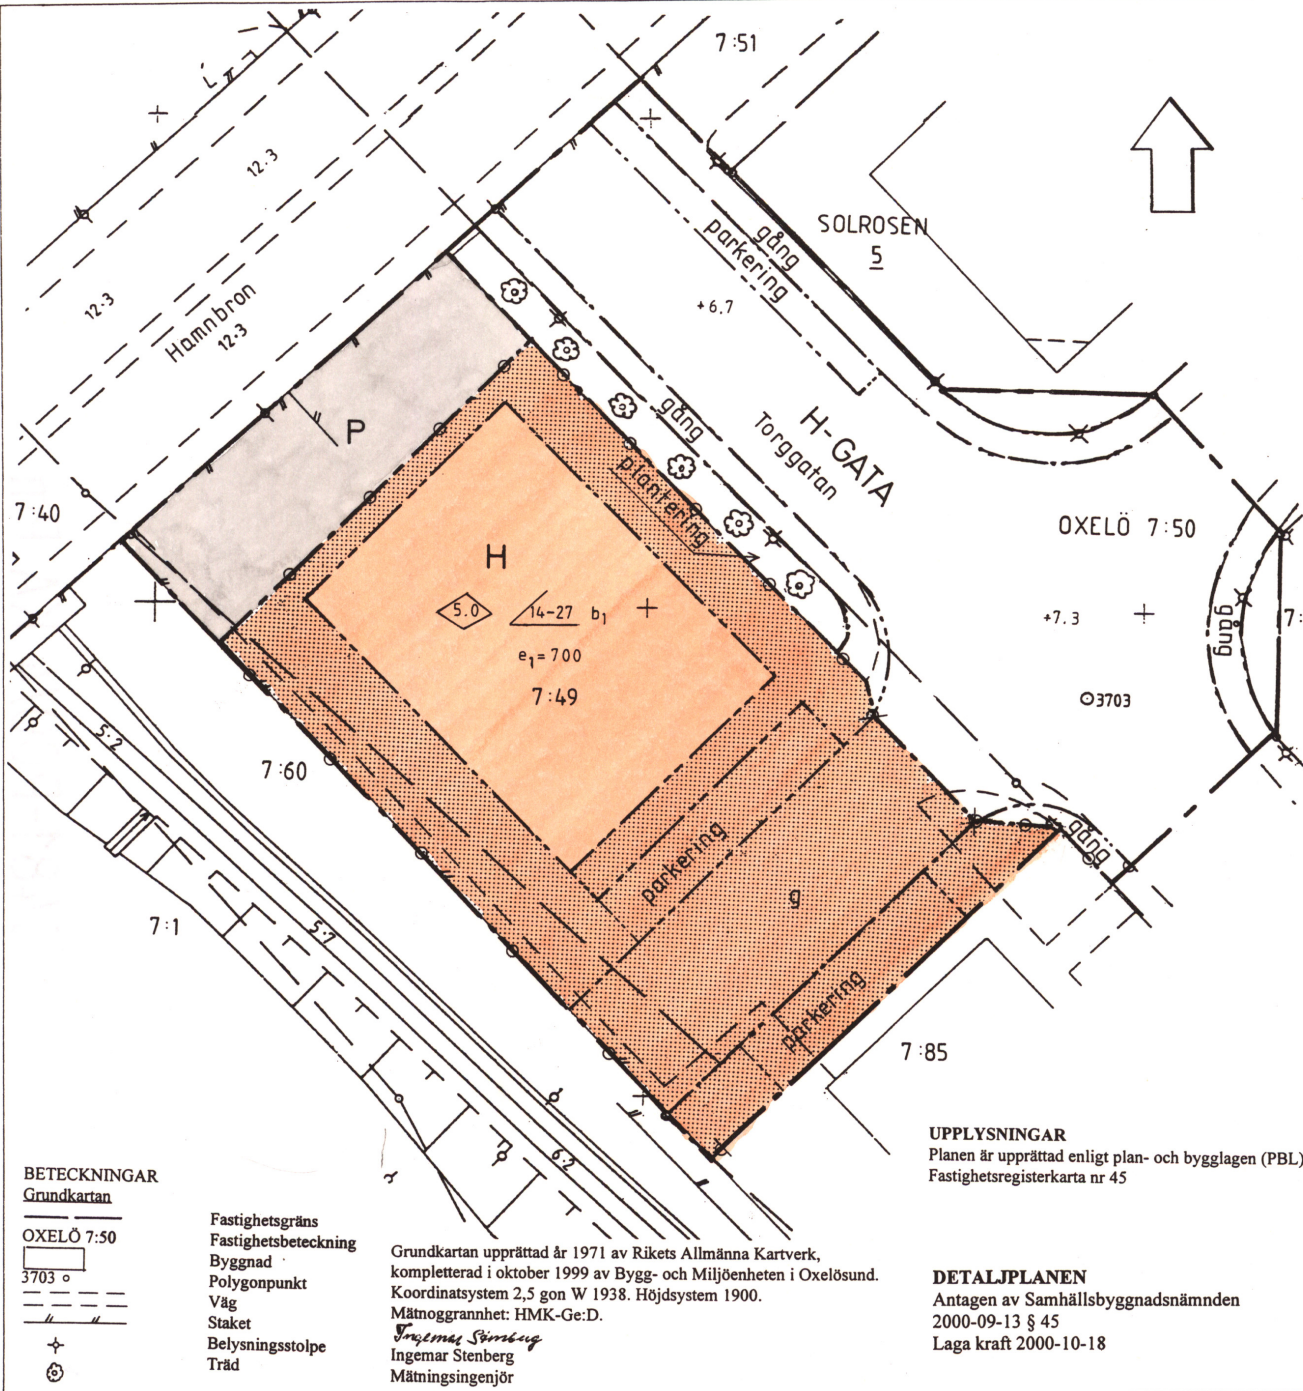

**UPPLYSNINGAR**  
Planen är upprättad enligt plan- och bygglagen (PBL)  
Fastighetsregisterkarta nr 45

**DETALJPLANEN**  
Antagen av Samhällsbyggnadsnämnden  
2000-09-13 § 45  
Laga kraft 2000-10-18

### BETECKNINGAR

- Grundkartan  
OXELÖ 7:50  
3703 o
- Fastighetsgräns
  - Fastighetsbeteckning
  - Byggnad
  - Polygonpunkt
  - Väg
  - Staket
  - Belysningsstolpe
  - Träd

Grundkartan upprättad år 1971 av Rikets Allmänna Kartverk,  
kompleterad i oktober 1999 av Bygg- och Miljöenheten i Oxelösund.  
Koordinatsystem 2,5 gon W 1938. Höjdsystem 1900.  
Mättnoggrannhet: HMK-Ge:D.  
*Ingemar Sörmling*  
Ingemar Stenberg  
Mättningsingenjör