

PLANKARTA

PLANBESTÄMMELSER

Följande gäller inom områden med nedanstående beteckningar. Där beteckningar saknas gäller bestämmelser för hela planområdet. Endast angiven användning är tillåten.

GRÄNSBETECKNINGAR

	Planområdesgräns
	Användningsgräns
	Egenskapsgräns

ANVÄNDNING AV MARK

Kvartersmark

B	Bostäder
----------	----------

UTNYTTJANDEGRAD

e₁	Största byggnadsarea 450 m ² .
----------------------	---

BEGRÄNSNINGAR AV MARKENS BEBYGGANDE

	Marken får inte bebyggas.
u	Marken skall vara tillgänglig för allmänna underjordiska ledningar.

MARKENS ANORDNANDE

Utfart, stängsel

	Körbar utfart får inte anordnas.
--	----------------------------------

PLACERING; UTFORMNING; UTFÖRANDE

Utformning

	Högsta byggnadshöjd i meter.
II	Högsta antal våningar.
V₁	Vind får inte inredas.

ADMINISTRATIVA BESTÄMMELSER


Genomförandetid

a₂	Genomförandetiden är fem år från den dagen planen vinner laga kraft.
----------------------	--


SKALA 1:500 (A3)



<input checked="" type="checkbox"/> Plankarta med bestämmelser	<input checked="" type="checkbox"/> Särskilt uttåtande
<input checked="" type="checkbox"/> Planbeskrivning	<input checked="" type="checkbox"/> Fastighetsförteckning
<input checked="" type="checkbox"/> Behovsbedömning	

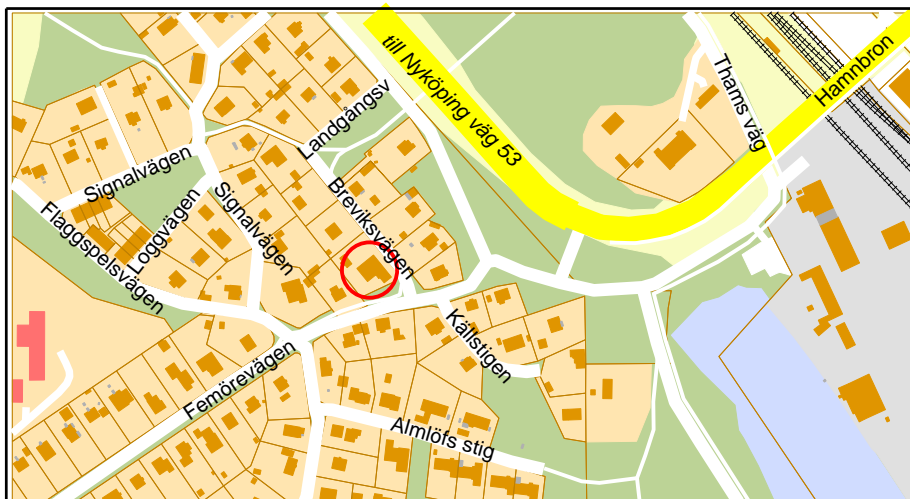

ÖVERSIKTSKARTA

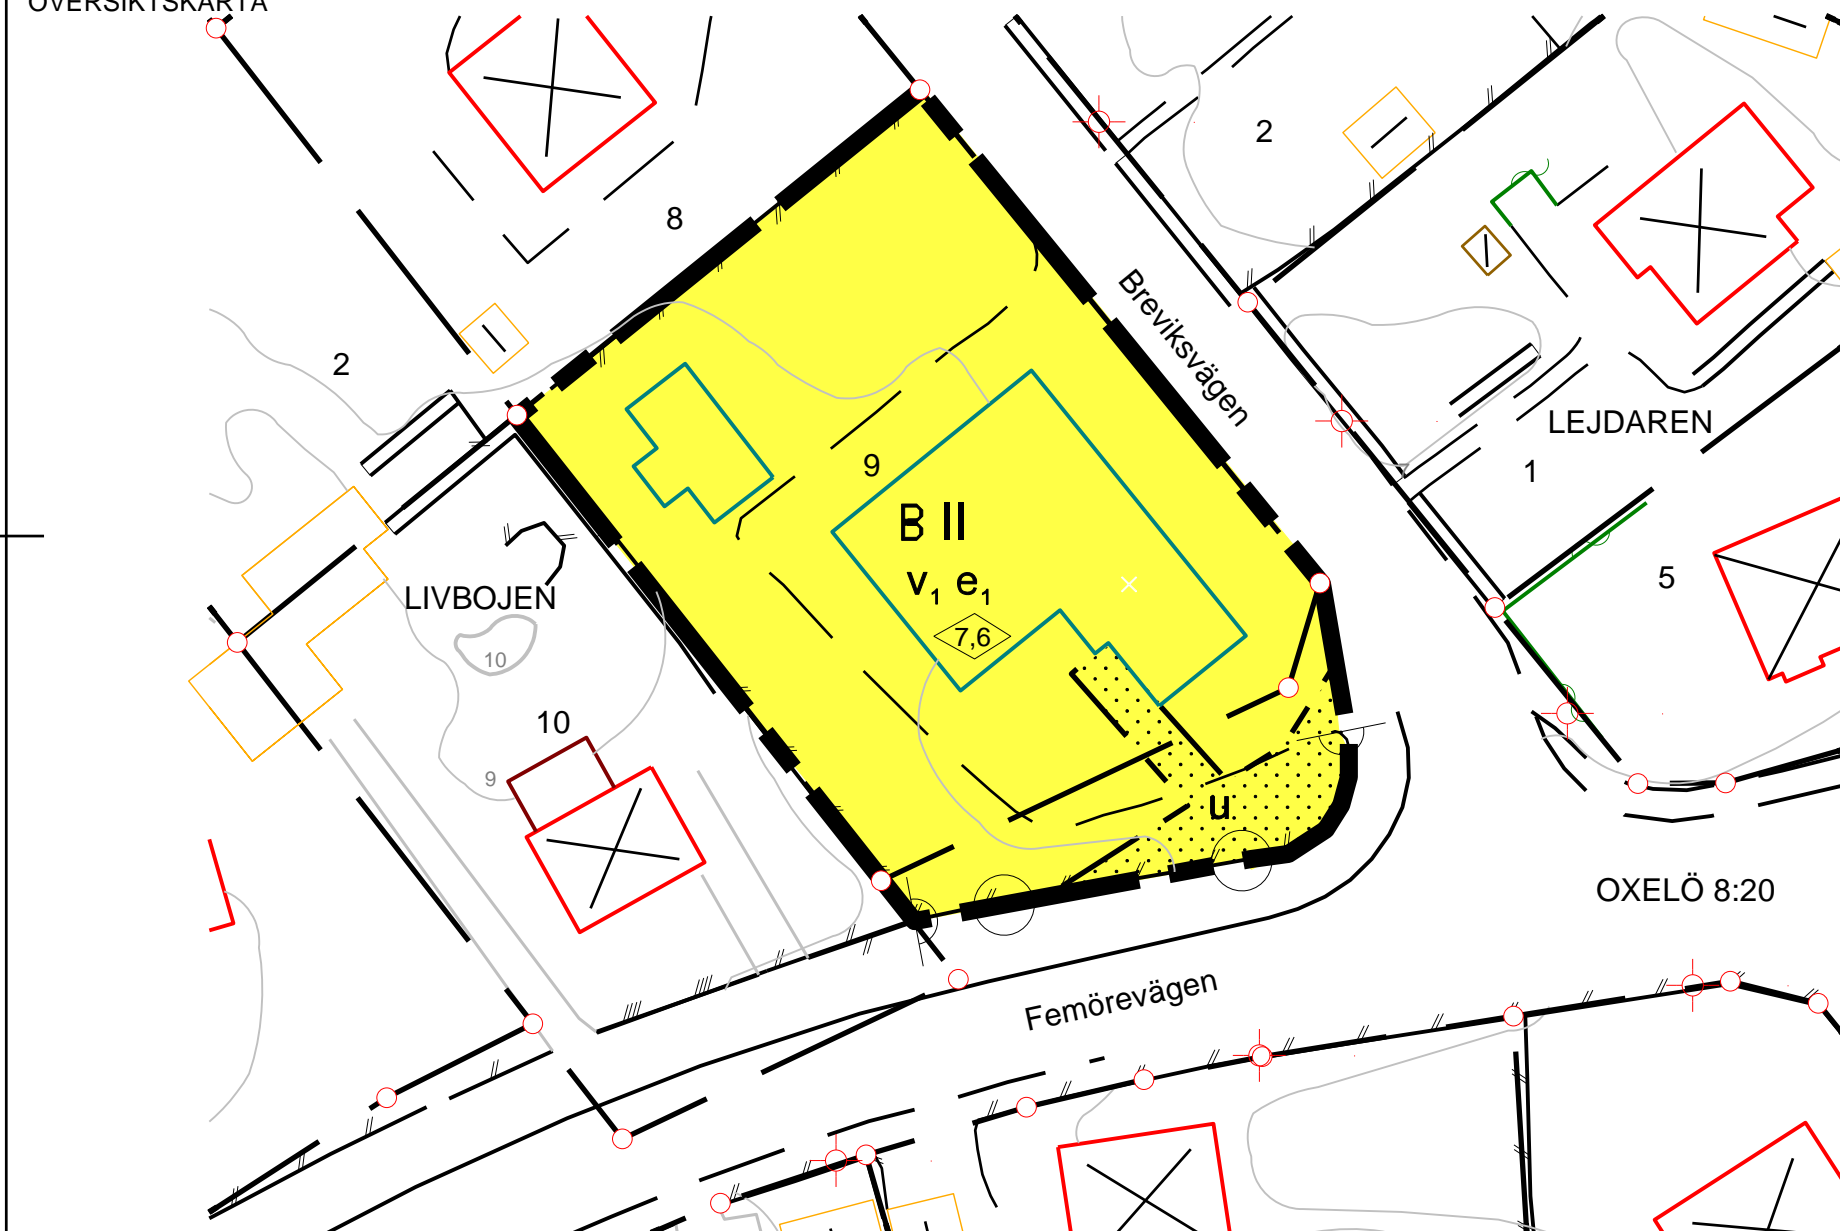

Grundkartans beteckningar

	Fastighetsgräns		Huvudbyggnad, takkontur		Staket, mur		Belysningsstolpe
	Oxelö 8:50 Fastighetsbeteckning		Huvudbyggnad, husliv		Häck		Avvägd höjd
	Rutnät		Övriga byggnader		Barrskog, Lövskog		Körbanekant
			Skärmtak		Barr eller lövträd		Körbana kantsten
					Ägoslagsgräns		Gångbanekant
					Dike		Nivåkurvor

Uppgifter om grundkartan

Upprättad år 1971 av Rikets allmänna kartverk, ajourförd och kompletterad kartuppdaterad av Miljö- och Samhällsbyggnadsförvaltningen Oxelösunds kommun i september 2012.

Koordinatsystem i plan SWEREF 99 1630
Höjdsystem RH 00
Mätnoggrannhet: HMK-Ge:D

Detaljplan för LIVBOJEN 9 och del av OXELÖ 8:20 i Oxelösunds kommun, Södermanlands län

Oxelösund den 7 september 2012, rev 7 november 2012

Miljö- och samhällsbyggnadsförvaltningen

Samy Abu Eid
Planarkitekt

Planens beteckning

Dnr C 9/2012

Antagen

2012-11-20

Laga kraft

2012-12-20

Plannummer

1855