

Kopia av  
Förslag  
till ändring av del av byggnadsplanen för  
**JOGERSÖ 1<sup>102</sup>**  
i staden Orelösund;  
upprättat år 1957 av


Hjalmar Österberg  
distriktslantmätare  
Skala 1:2000

Beteckningar på grundkartan.

- o polygonpunkt
- + rutnätspunkt
- ~ råvägkurvor med 2 meters ekvidistans
- - - fastighetsgräns
- ≡≡≡ väg med sidodäken
- åkerkant
- ~ strandlinje

Beteckningar på byggnadsplanen.


- - - gräns för byggnadsplaneändringen
- · - · - · väg- byggnadsmarks- och annan områdesgräns
- - - bestämmelsegräns
- · - · - · gränslinjer ej avsedda att fastställas
- · - · - · gällande gränslinjer avsedda att utgå
- föreslaget byggnadsläge ej avsett att fastställas
- ▨ park eller plantering
- ▤ vägmark
- ▧ område för bostadsändamål, fristående hus
- ▩ mark som ej får bebyggas
- mark där båt- eller undervattenshus får uppföras
- Vb vattenområde som får överbyggas
- I antal våningar

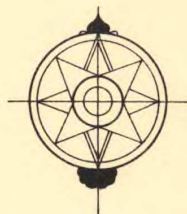

År 1958 den 1 mars fastställde länsstyrelsen den byggnadsplaneändring denna karta avser, och har detta beslut enligt 150 § tredje stycket byggnadslagen vunnit laga kraft; betygar Nyköping i landskansliet som ovan.

På tjänstens vägnar:  
Göran Widmark  
Göran Widmark

Stämpel 2:- kr.

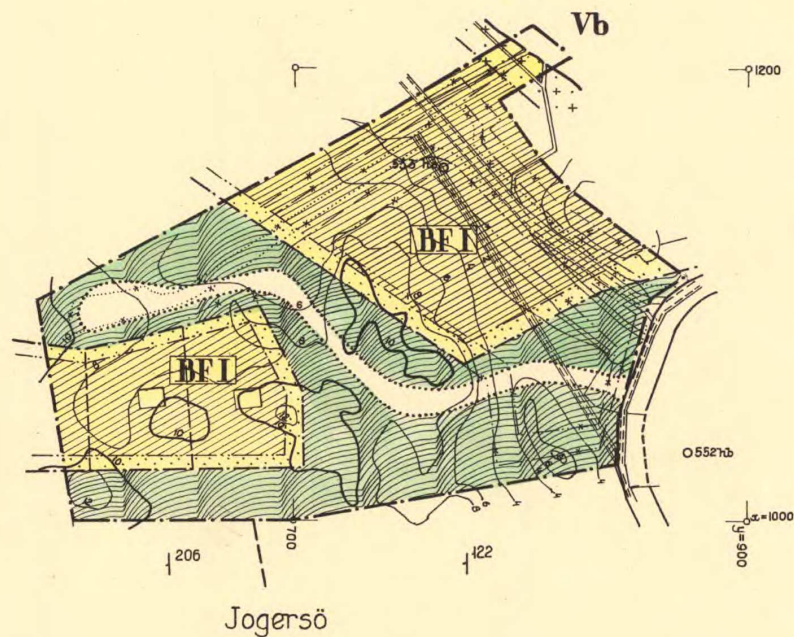

Vidimeras ex officio:

*Hjalmar Österberg*