

Kopia av
FÖRSLAG till BYGGNADSPÄN
för icke stadigtvarande bebyggelse
över del av
STJÄRNHOLM 1² och 1³

i staden Oxelösund
upprättad år 1957 av

Sten Ståhlberg
(Hjälmar Österberg)
Rust- och Lantmännare

Skala 1:2000

Reviderad i augusti 1958 efter framställning
från byggnadsnämnden och generalplanekommittén.

År 1958 den 1 december fastställd lönskytelsen den
byggnadsplan denna karta avser, och har detta be-
slut enligt 1953 års lag om skyddet byggnadsloper i vatten
löpa kraft, betygar Nyköpings i landeanslutet som
avser.

På tjänstens vägnar:
Påström

Stämpel 2-k

Beteckningar å byggnadsplanen

A. Gränsbeteckningar

- + — gräns för byggnadsplan nr. 3 n utantill det område planen omfattar
- — — väg, byggnadsmarks- och annan områdesgräns
- — — bestämmelsegräns
- — — gränstyper ej avsedda att fastställas

B. Områdesbeteckningar
Allmän plats

- vägmark
- park eller plantering

Byggnadsmark


- område för bostadsbebyggelse, fristående hus i en våning
- område för bostads- och handelsutställ
- vattenområde, som får överbyggas endast med mindre byggnader

C. Övriga beteckningar

- mark, som inte får bebyggas

Beteckningar å grundkartan

- gränspunkt
- ruttedränspunkt
- — — nivåkurvor med 2 meters chudistans
- — — fastighetsgränser
- — — väg
- borrhålls
- utlös
- — — kraftledning

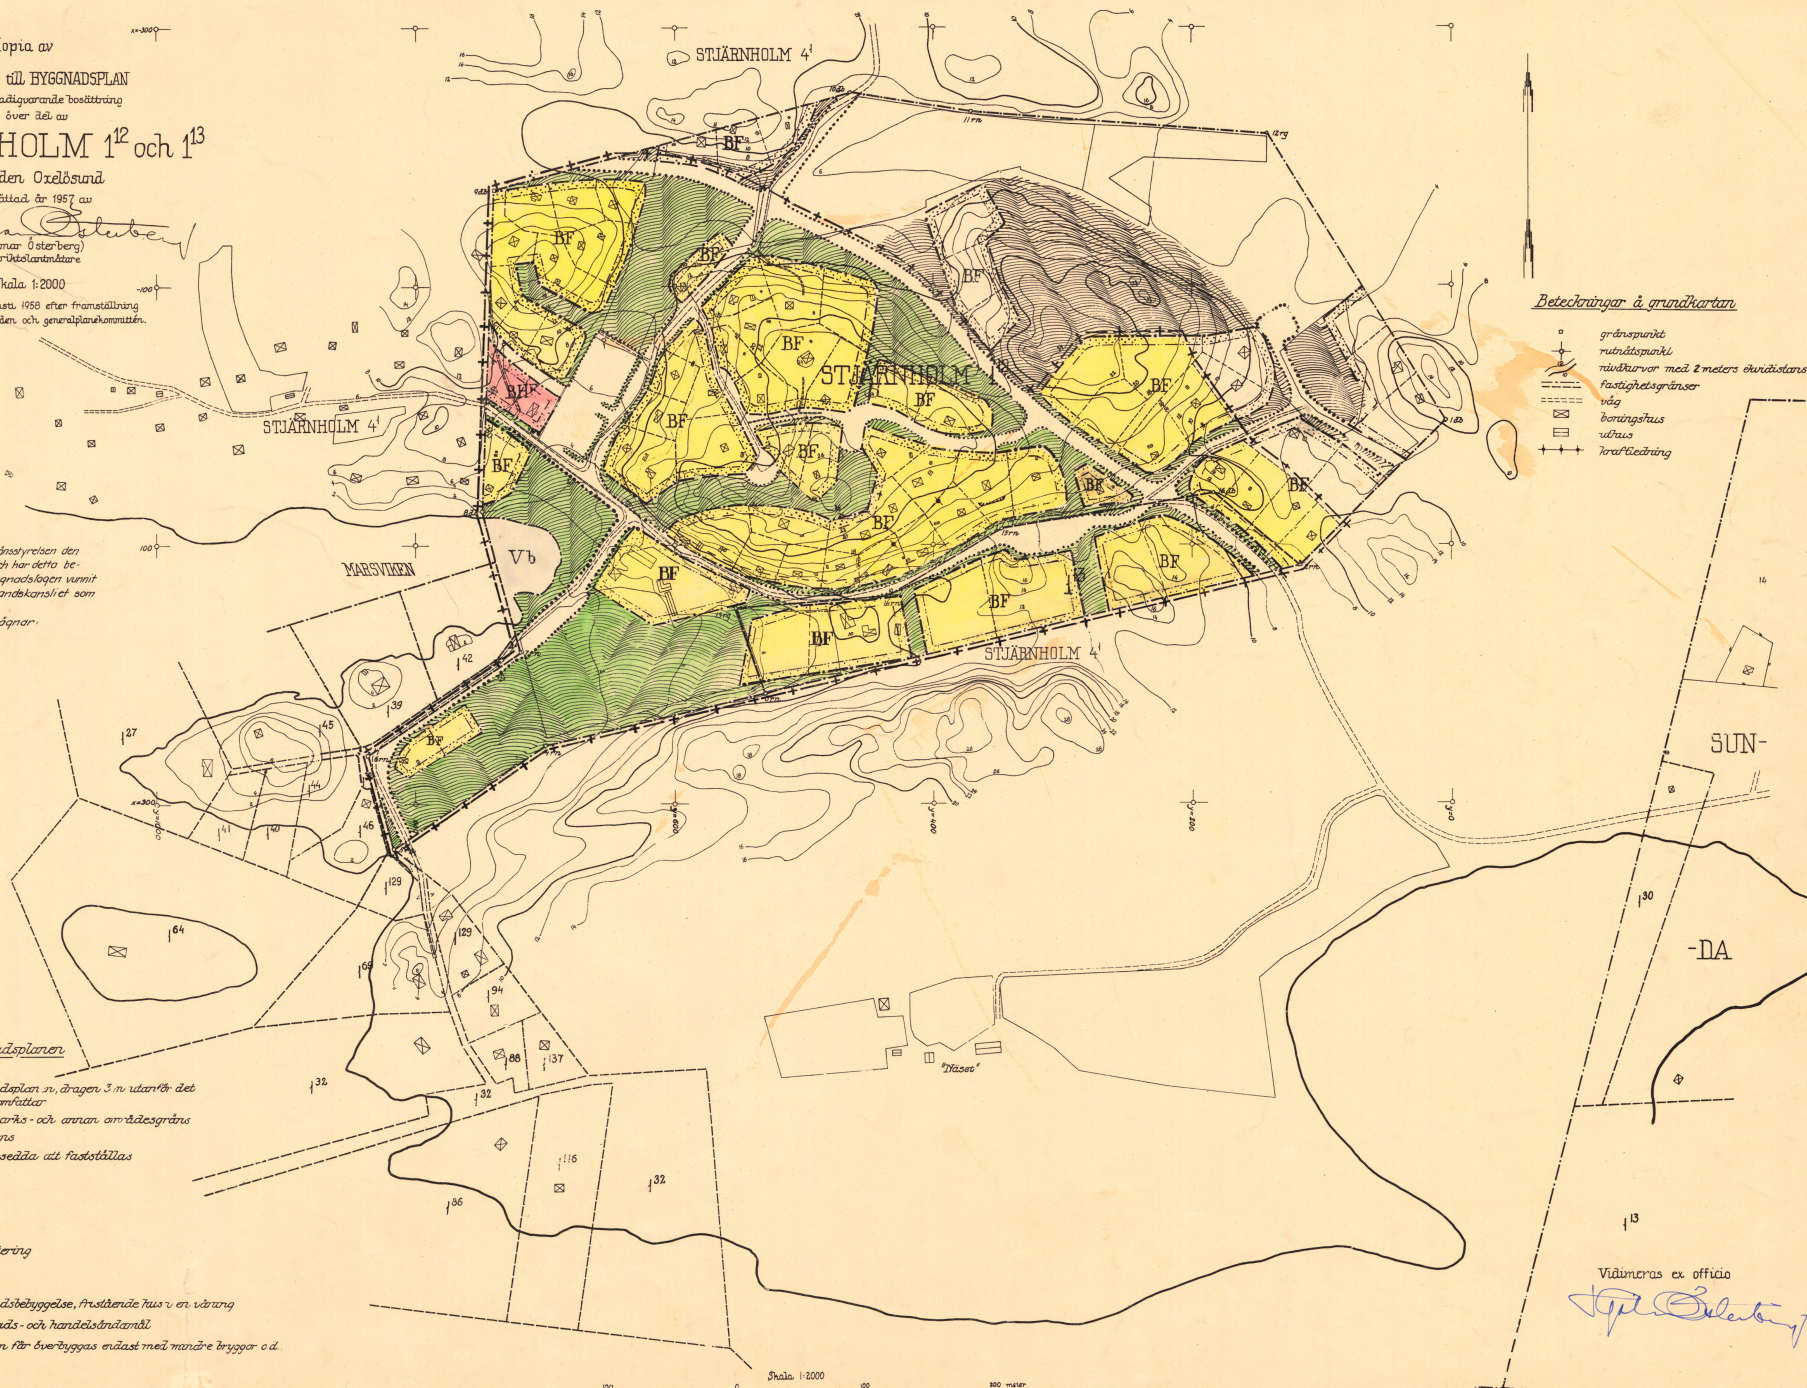

Viåmcras ex officio

Sten Ståhlberg