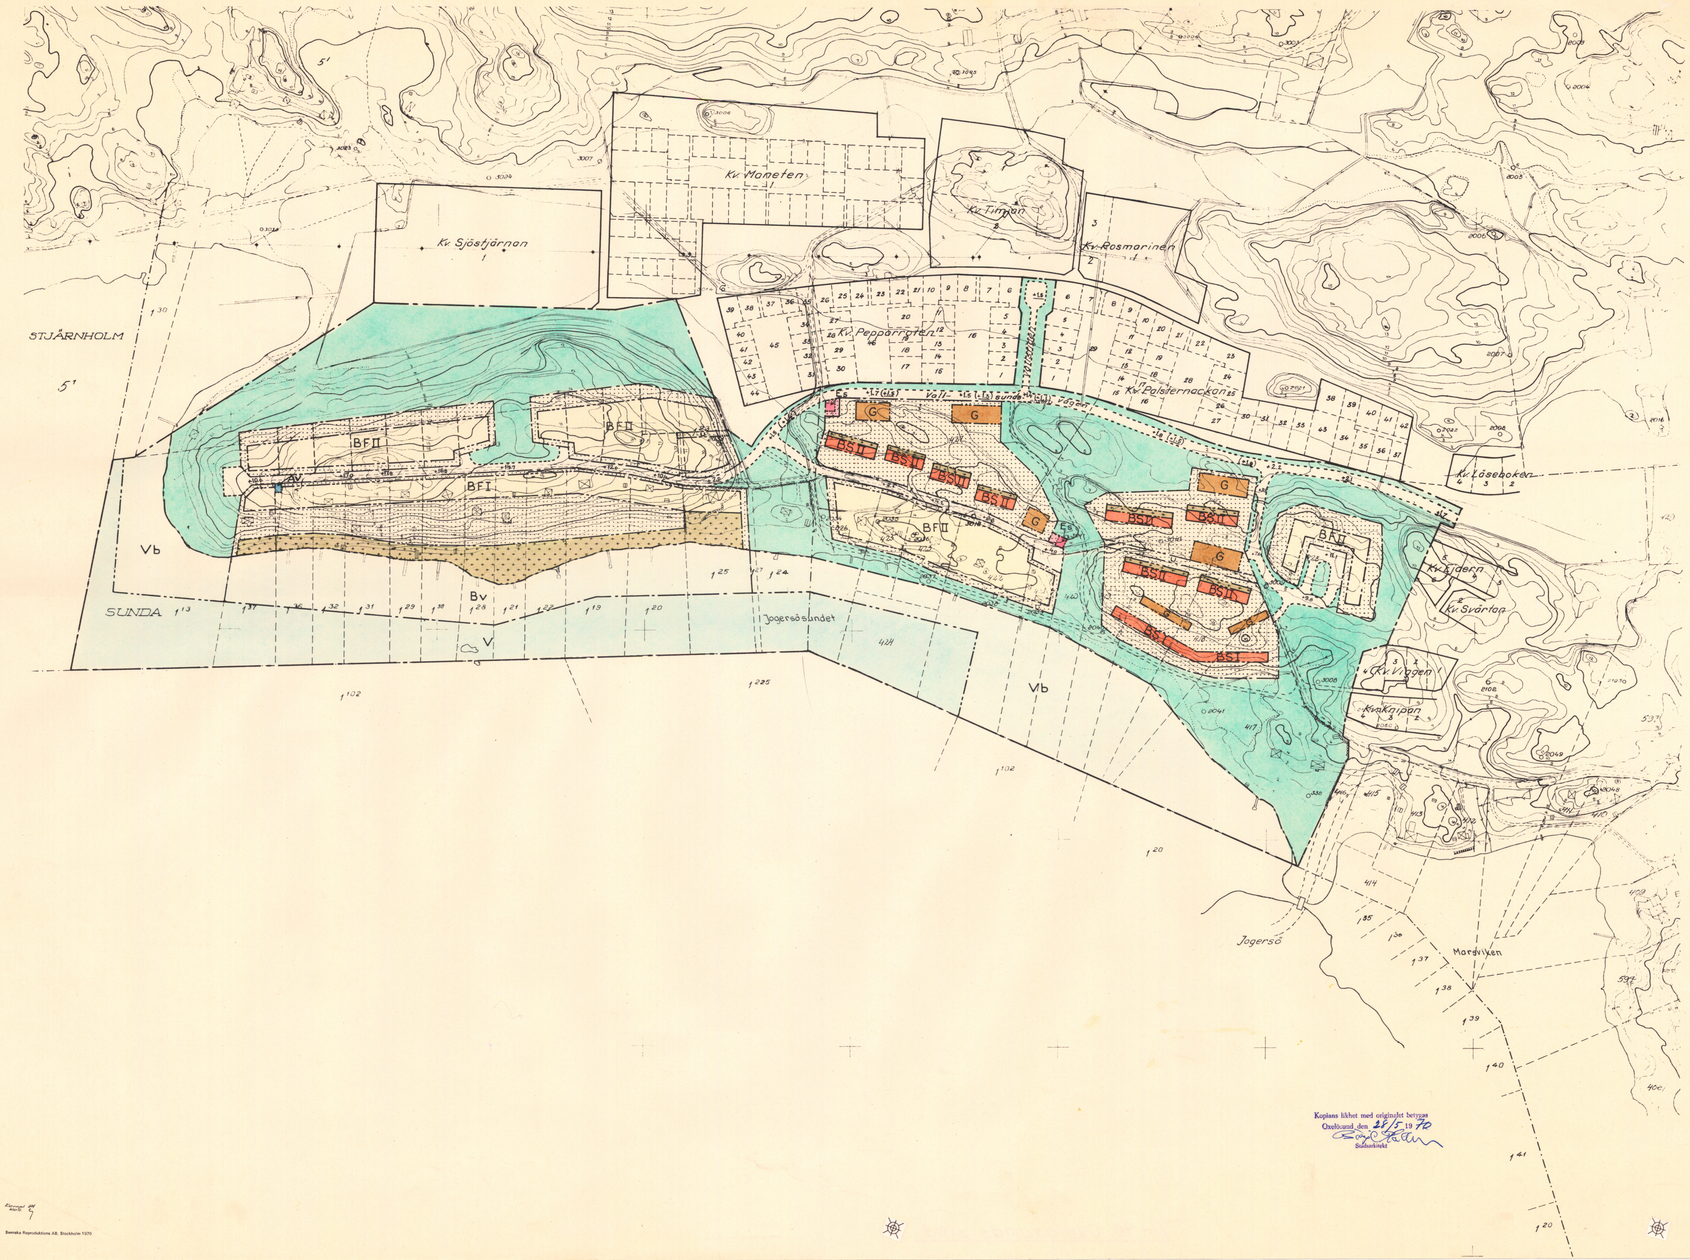

FÖRSLAG TILL STADSPLAN FÖR

VÄSTRA VALLSUND

I OXELÖSUNDS STAD

OXELÖSUND I MAJ 1968.

BÖRJE HALLIN
ARKITEKT SAR

Grundkartan har sammanställts av material som upprättats av Ingenjörsbyrån VIAK 1958 samt ajourförts 1968.

BETECKNINGAR

GRUNDKARTA

- Gällande områdesgräns
- Fastighetsgränser
- Vägar
- Stödmur
- Häck
- Staket
- Strandlinje
- Nivåkurvor
- Rutnät
- 0 3008 Polygonpunkt
- Huvudbyggnad resp. uthus
- 4 Tomtnummer
- 428 Stadsägonummer
- 1 25 Jordregisterbeteckning
- +0.0 Gällande gatuhöjd

STADSPLANEKARTA

GRÄNSBETECKNINGAR

- Stadsplanegräns
- Kvarters- och områdesgräns
- Bestämmelsegräns
- Gränslinjer ej avsedda att fastställas
- " " " " " , föreslagen tomtgräns

OMRÅDESBETECKNINGAR

ALLMÄN PLATS

- Gata
- Park

BYGGNADSKVARTER

- Av Område för pumpstation
- BF Område för bostadsändamål, fristående hus
- BS " " " , sammanbyggda hus
- Bv Vattenområde som får överbyggas
- G Område för garageändamål

SPECIALOMRÅDEN

- Es Område för transformatorstation
- V Vattenområde
- Vb " som får överbyggas

ÖVRIGA BETECKNINGAR

- Mark som icke får bebyggas
- Mark för uthus o. dyl.
- I II Antal våningar
- u Mark tillgänglig för underjordiska ledningar
- +0.0 Gällande gatuhöjd
- (+0.0) " " , avsedd att utgå
- +0.0 Gatuhöjd

Tillhör Oxelösunds stads stadsfullmäktiges beslut den 5/9 1968, § 83
Oxelösunds stads stadsfullmäktige

Oswald Odsvall
Oswald Odsvall
ordförande

År 1969 den 13 februari blev fastställelse å den stadsplan denna karta avser, av länsstyrelsen meddelad; betygar
Nyköping i landskansliet som ovan
På tjänstens vägnar:
A. Möller
A. Möller

0 50 100 150 200 250m
SKALA 1:2000

Kopians likhet med originalet betygas
Oxelösund den 27/5 1970