


FÖRSLAG TILL ÄNDRING AV
STADSPLAN FÖR
KV. CEDERN M.FL.
INOM OXELÖSUNDS STAD

UPPRÄTTAT ÅR 1959 AV

Johan Carman
JORAN CURMAN
Nils Gunnar
NILS GUNNARZ
Georg Carlsson
GEORG CARLSSON
ARKITEKTER SÄR
ARKITEKTER SÄR

Grundkartan upprättad av Rikets Allmänna Kartverk 1958 och kompletterad med gällande stadsplanlinjer av distriktslantmätare Hj Österberg 1959

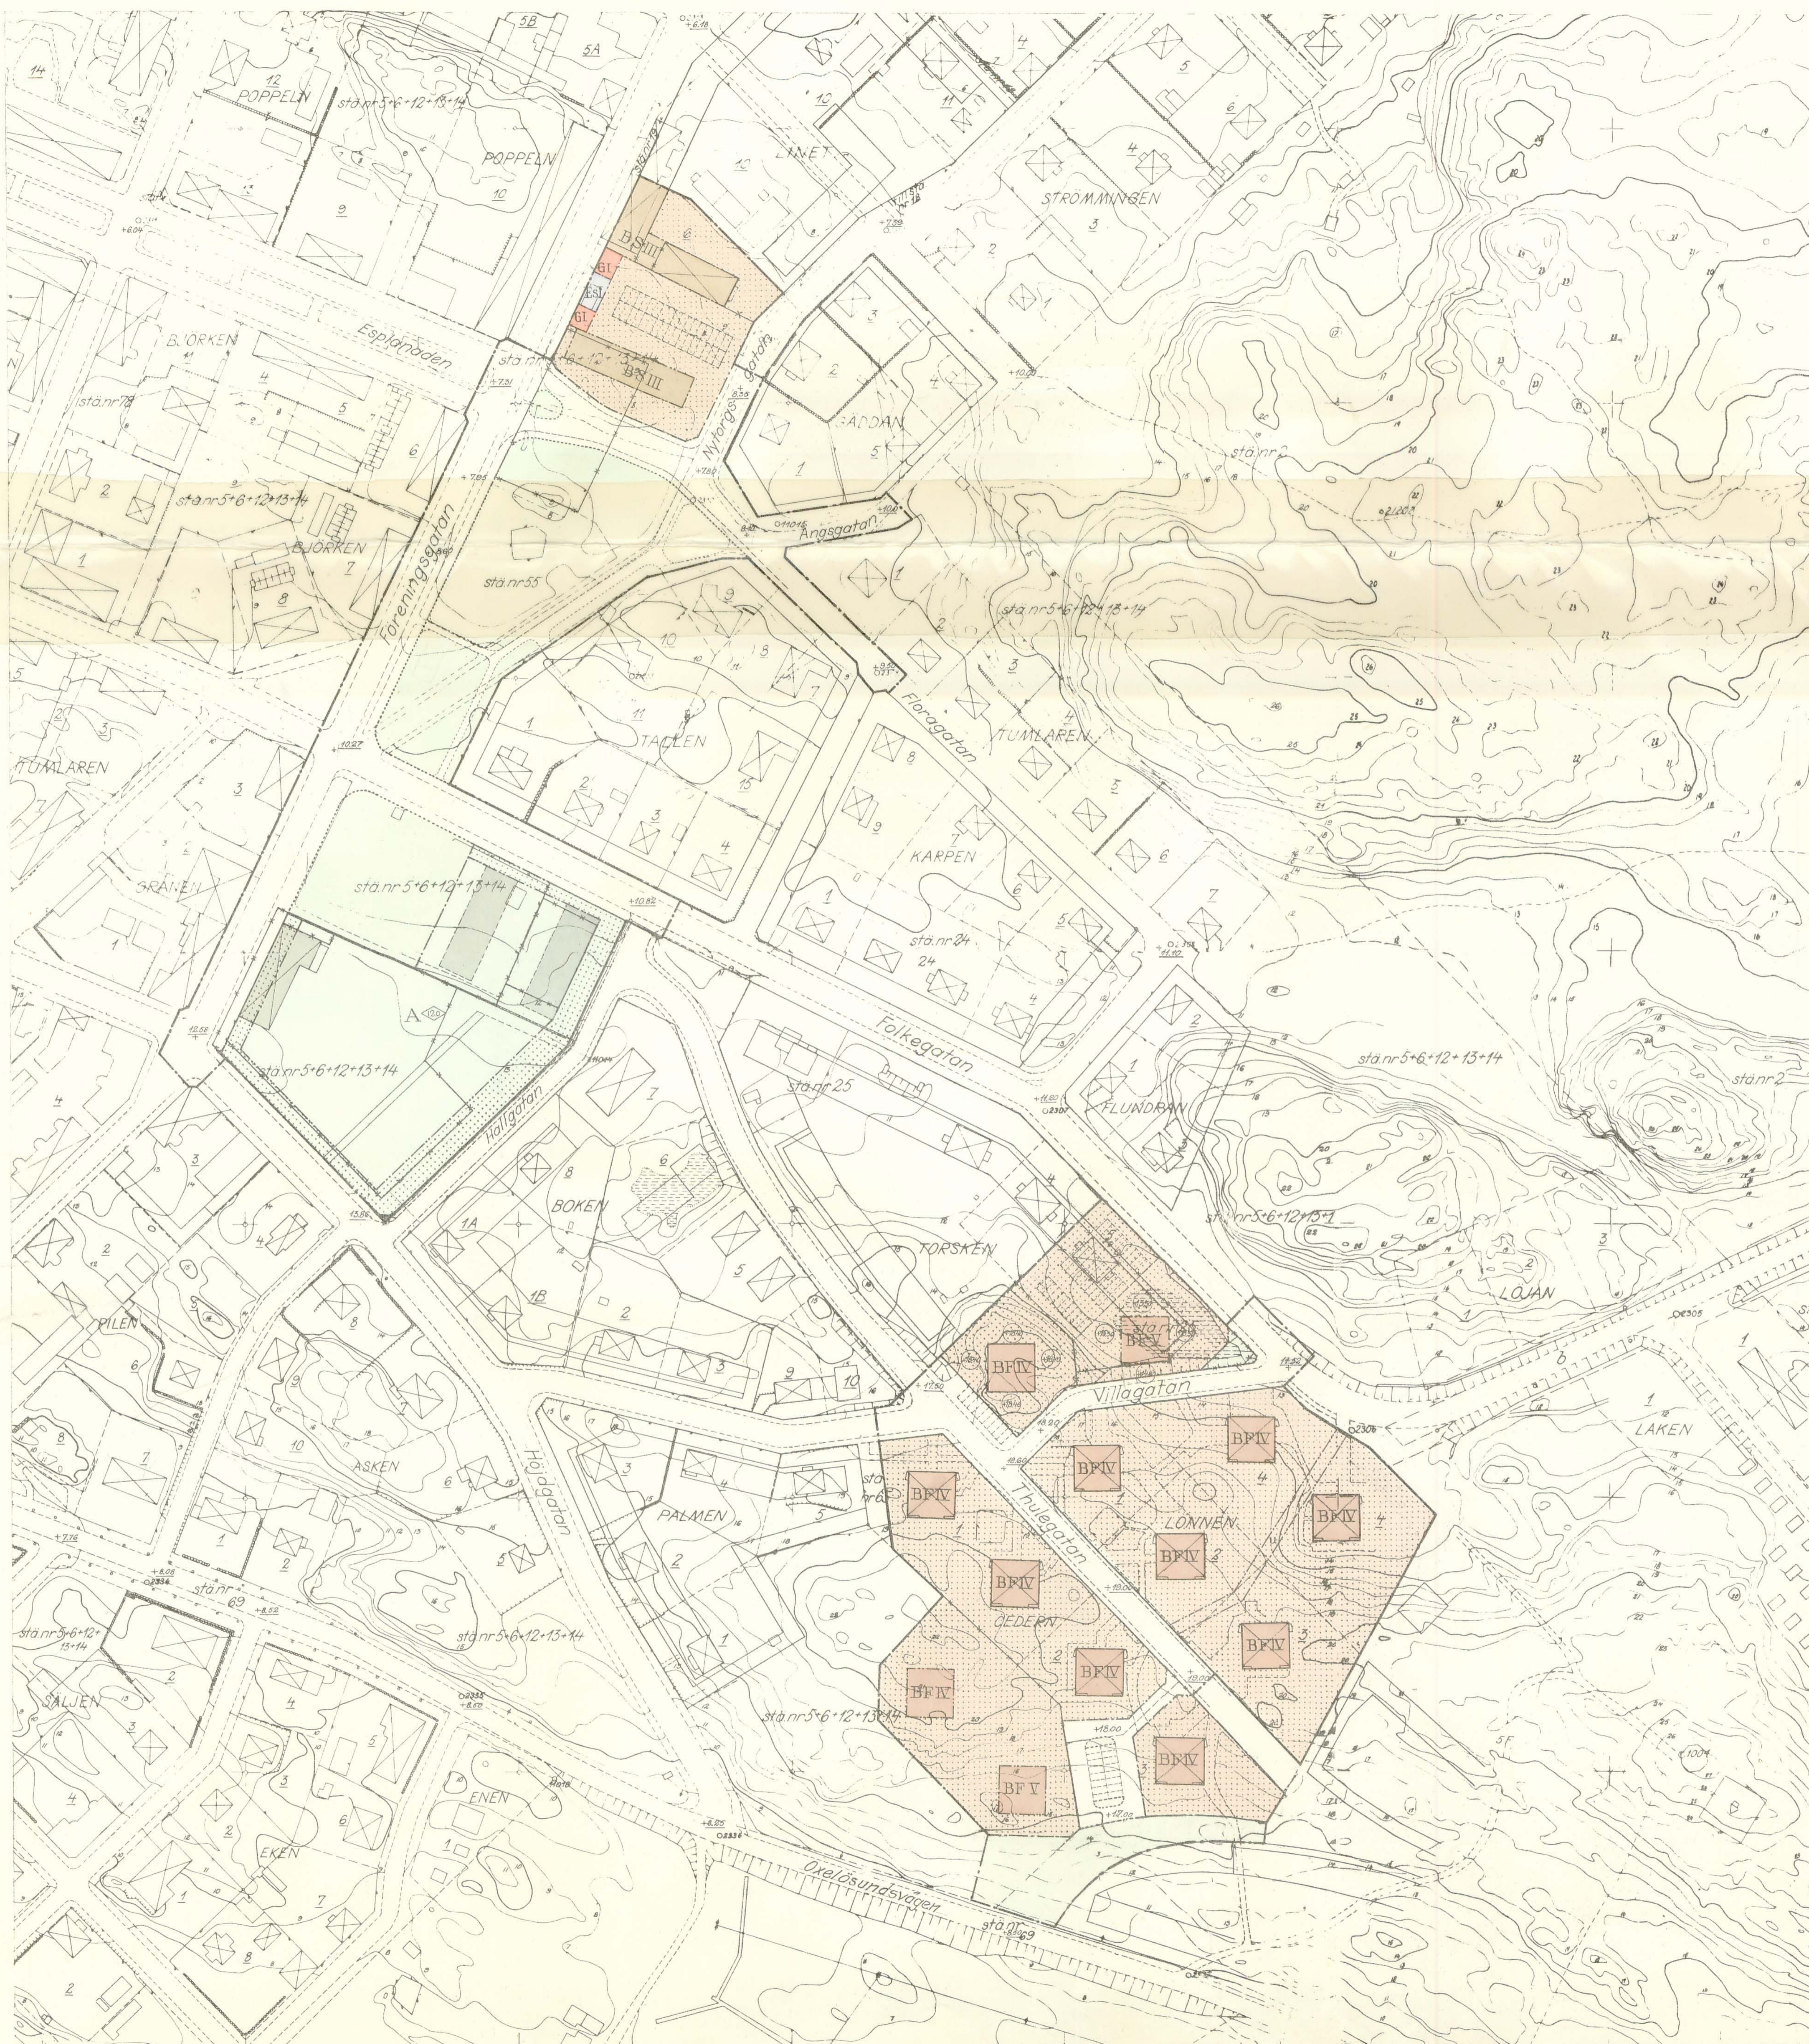

BETECKNINGAR

GRUNDKARTAN

- fastighetsgräns
- vägar
- stenmur
- stödmur
- hack
- staket
- illustration
- dike
- nivåkurvor
- rutnät
- polygonpunkt
- huvudbyggnad resp uthus
- elektrisk högspänningsledning

PLANFÖRSLAGET

GRÄNSBETECKNINGAR

- stadsplanegräns
- gällande områdes- och bestämmelesgräns
- områdesgräns
- bestämmelesgräns
- parkgräns ej avsedd att fastställas
- illustration

OMRÅDESBETECKNINGAR

ALLMÄN PLATS

- allmän plats, gata
- park

BYGGNADSKVARTER

- A område för allmänt ändamål
- BS/BF bostadsändamål
- G garageändamål

SPECIALOMRÅDE


- ES område för transformatorändamål

ÖVRIGA BETECKNINGAR

- mark som icke för bebyggas
- mark tillgänglig för underjordiska ledningar
- III/IV antal våningar
- +0.00 gällande gathöjd avsedd att bibehållas
- +0.00 föreslagen ny gathöjd
- 0.00 annan markhöjd
- 0.00 byggnadshöjd

Tillhör Oxelösunds stads stadsfullmäktiges beslut den 27 aug. 1959 § 110. Oxelösund den 14 september 1959. Oxelösunds stads stadsfullmäktige. Martin Bergström Ordfr.

Tillhör Kungl. Maj:ts beslut den 27 november 1959. Stockholm i Kommunikationsdepartementet. Ex officio: Sven Amark

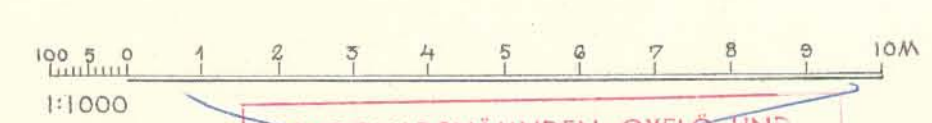

Kartans författare: Gunnar Lindberg
G. Lindberg

Statens Reproduktionsanstalt 1959

1001