


FÖRSLAG TILL STADSPLAN FÖR
G:A OXELÖSUND
 I OXELÖSUNDS STAD

UPPRÄTTAT I NOV. 1959 JUSTERAD I APRIL 1960 AV
 JÖRAN CURMAN NILS SUNNÄRTZ
 ARKITEKTER SAR

Kartan är upprättad fotogrammetriskt samt kompletterad med
 terrestra mätningar av Ingenjörbyrån VIÅK 1959

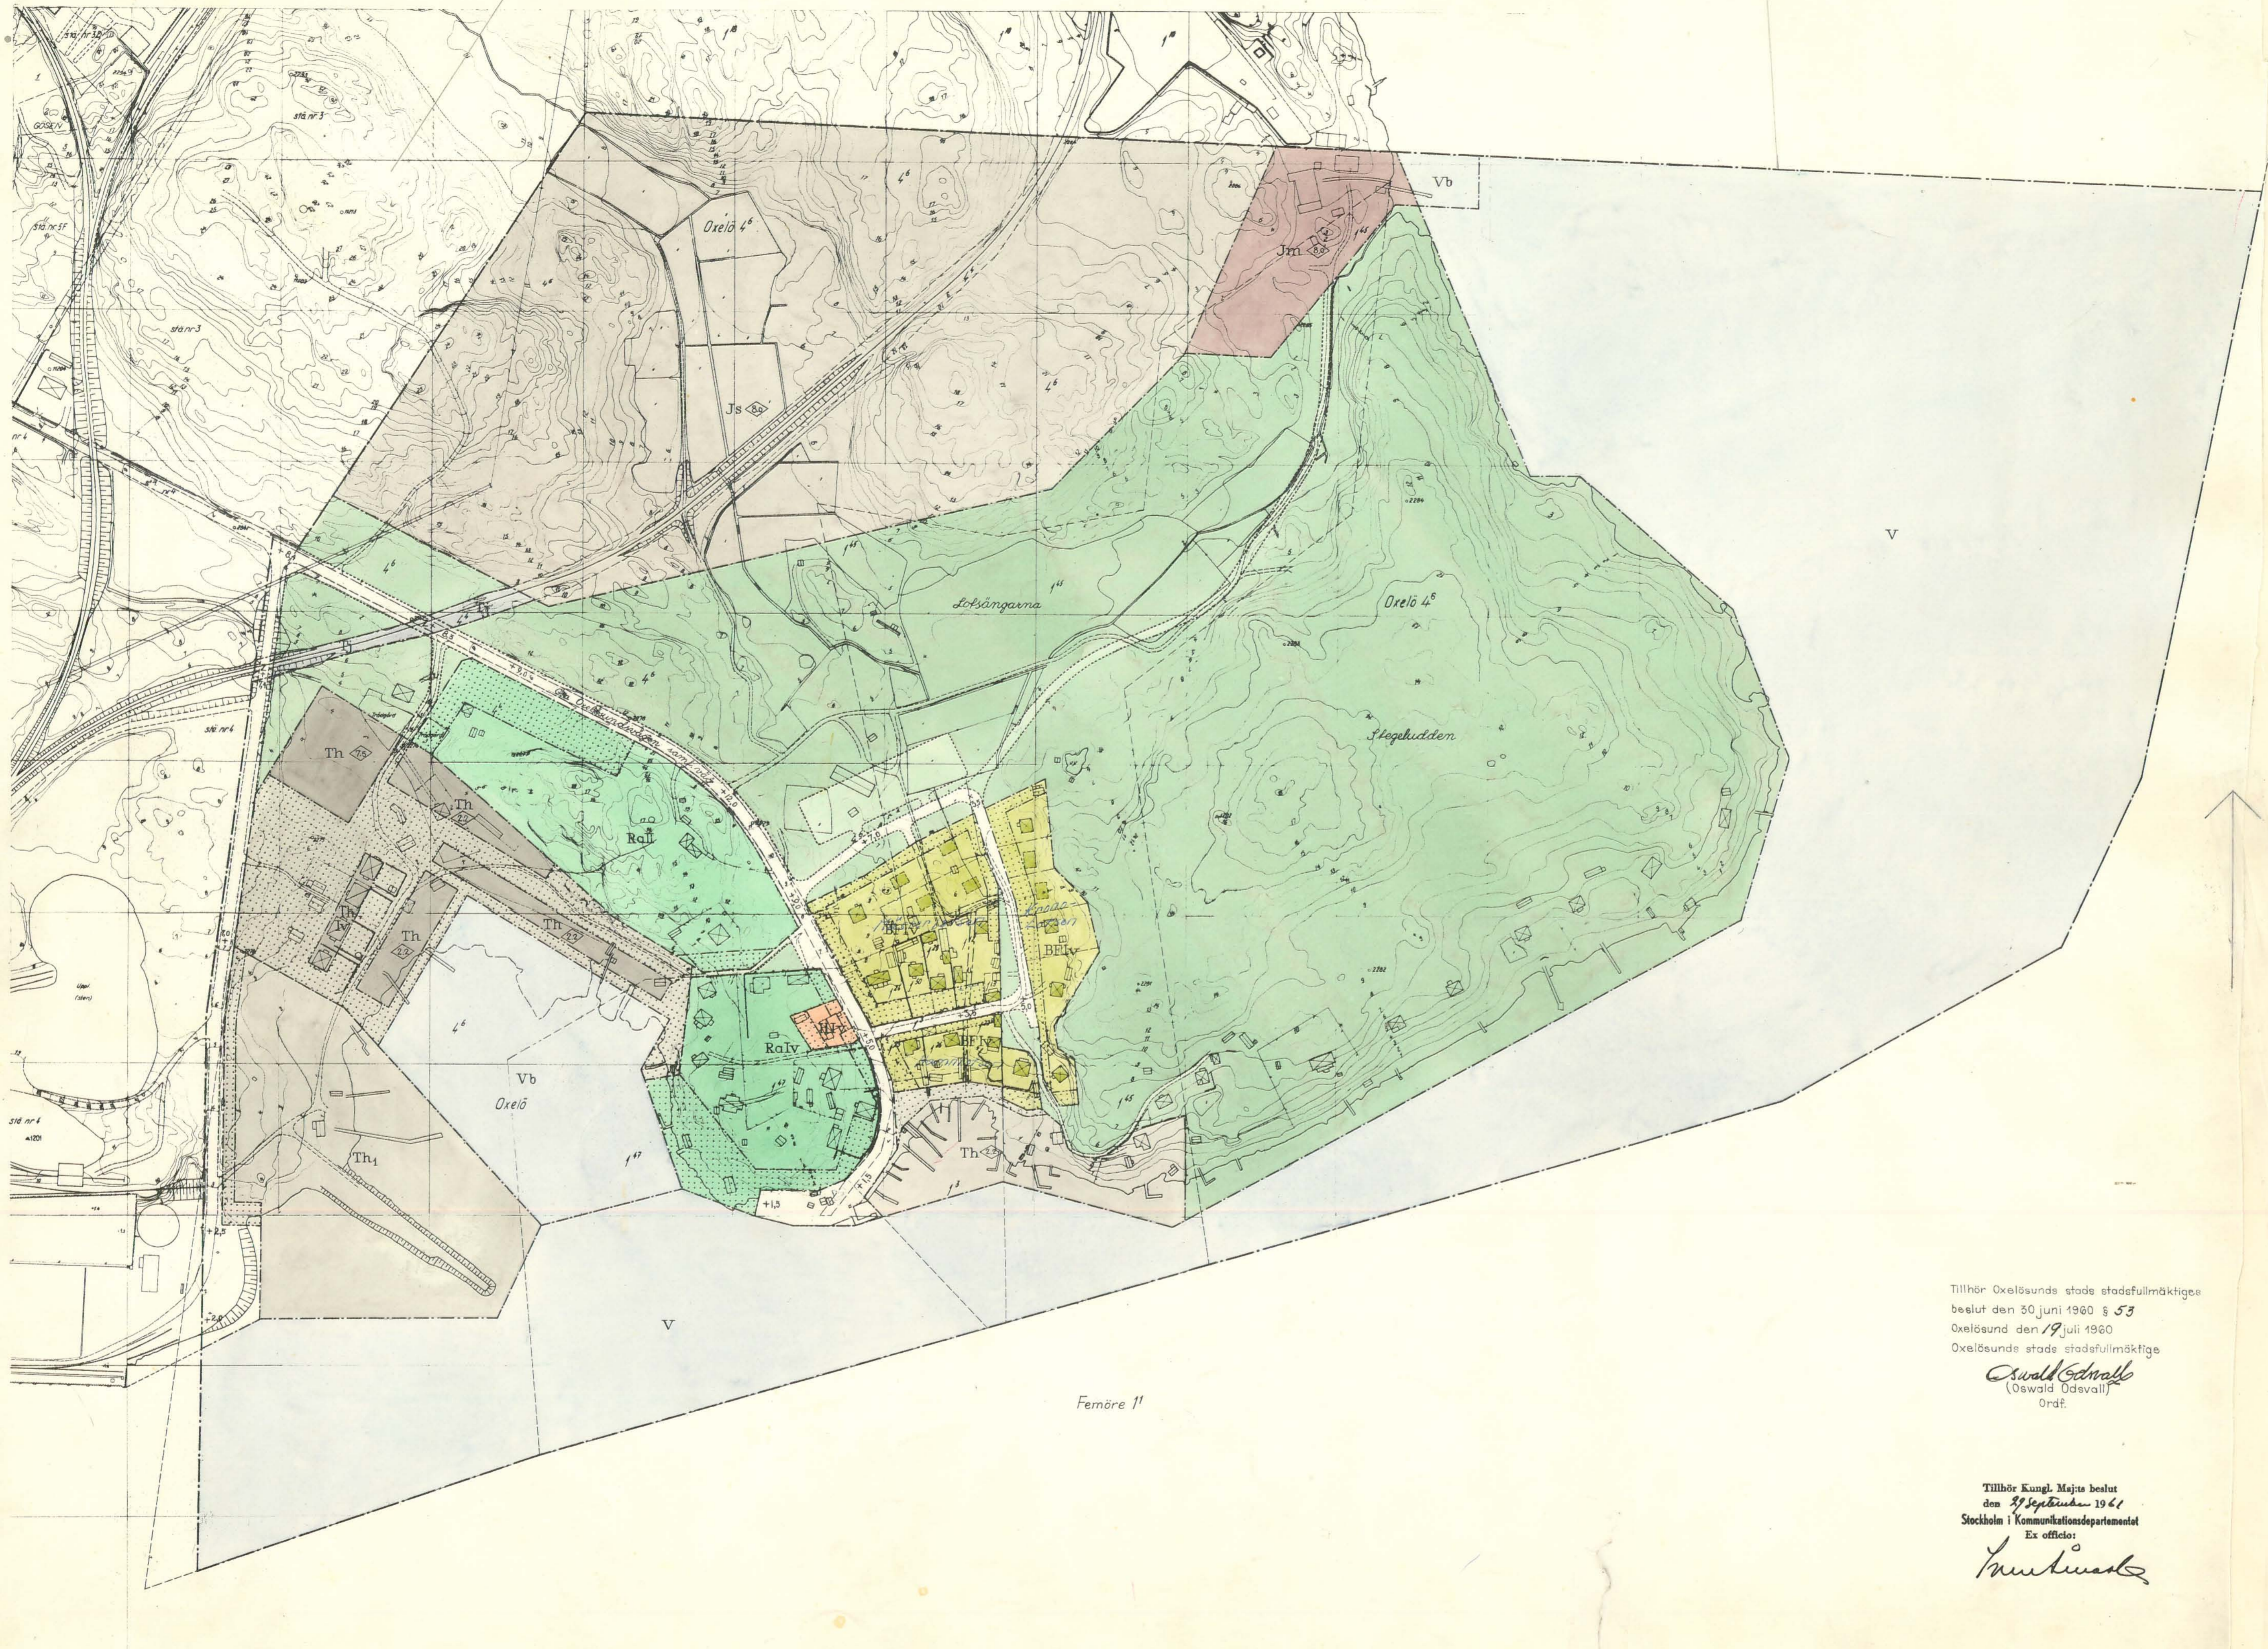

BETECKNINGAR

GRUNDKARTAN

- fastighetsgräns
- strandlinje
- nivåkurvor
- dike
- bank
- befintlig väg
- järnväg
- häck
- stödmur
- staket
- el. kraftledning
- byggnaden, resp uthus
- ökermark
- ▲ triangelpunkt
- polygonpunkt och annan mätpunkt
- höjdfix
- stadsågo- eller jordreg. nr.
- gångstig
- befintlig transportanordning

PLANFÖRSLAGET

GRÄNSBETECKNINGAR

- stadsplanegräns
- områdesgräns
- bestämmelsegräns
- parkgräns ej avsedd att fastställas
- föreslagen tomtgräns ej avsedd att fastställas
- illustration

OMRÅDESBETECKNINGAR

ALLMÄN PLATS

- allmän plats, gata
- • • park

BYGGNADSKVARTER

- BF område för bostadsändamål, fristående hus.
- JS " " " " " " " " storiindustri
- Jm " " " " " " " " småindustri
- H " " " " " " " " handelsändamål

SPECIALÄNDAMÅL

- Th, Th₁ område för hamnändamål
- T₁ " " " " " " " " järnvägsändamål
- Ra fritidsområde
- V vattenområde
- Vb " " " " " " " " som får överbyggas


ÖVRIGA BETECKNINGAR

- mark som icke får bebyggas
- u mark tillgänglig för underjordiska ledningar
- z järnvägsmark, tillgänglig för allmän gatutrafik
- I, II, IV antal våningar jämte vindanordning
- byggnadshöjd
- föreslagen gatunivå

Tillhör Oxelösunds stads stadsfullmäktiges
 beslut den 30 juni 1960 § 53
 Oxelösund den 19 juli 1960
 Oxelösunds stads stadsfullmäktige
Oswald Odqvist
 (Oswald Odqvist)
 Ordf.

Tillhör Kungl. Maj:ts beslut
 den 29 September 1961
 Stockholm i Kommunikationsdepartementet
 Ex officio:
Munkwaal

Kopierad från originalet utgivet
 Oxelösund den 21/5 1962
Sören Sköld
 Skulleman

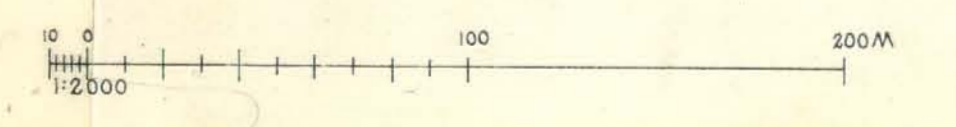

Femöre 11

1102