KOPIA

natur

natur

natur

skydd

J_2 e 30 +30

J_1 a_1 e 30 +35

J_2 e 30 +15

T_N

E +15

u

K +35 e 30

T_2

J_1 a_1 e 30 +35 v

WV

NORR

Konnektionslinje

Beteckningar, se karta 2

DETALJPLAN FÖR

SSAB OXELÖSUND M FL

OXELÖSUNDS KOMMUN
SÖDERMANLANDS LÄN

UPPRÄTTAD I OKTOBER 1999, REVIDERAD I APRIL 2000

OXELÖSUNDS KOMMUN

BENGT HOLMKVIST
STADSARKITEKT

WESTLUND ARKITEKTKONTOR AB

MAGNUS WESTLUND
ARKITEKT SAR

Godkänd av samhällsbyggnadsnämnden 2000-05-10 § 26

Antagen av kommunfullmäktige 2000-06-14 § 74

Laga kraft 2000-07-11

Kopians likhet med originalet betygas
Oxelösund den 19 2000
Ingrid Johansson


0 50 100 200 300 400 500

SKALA 1:4000

Karta 1 (2)

KOPIA

Karta 2 (2)

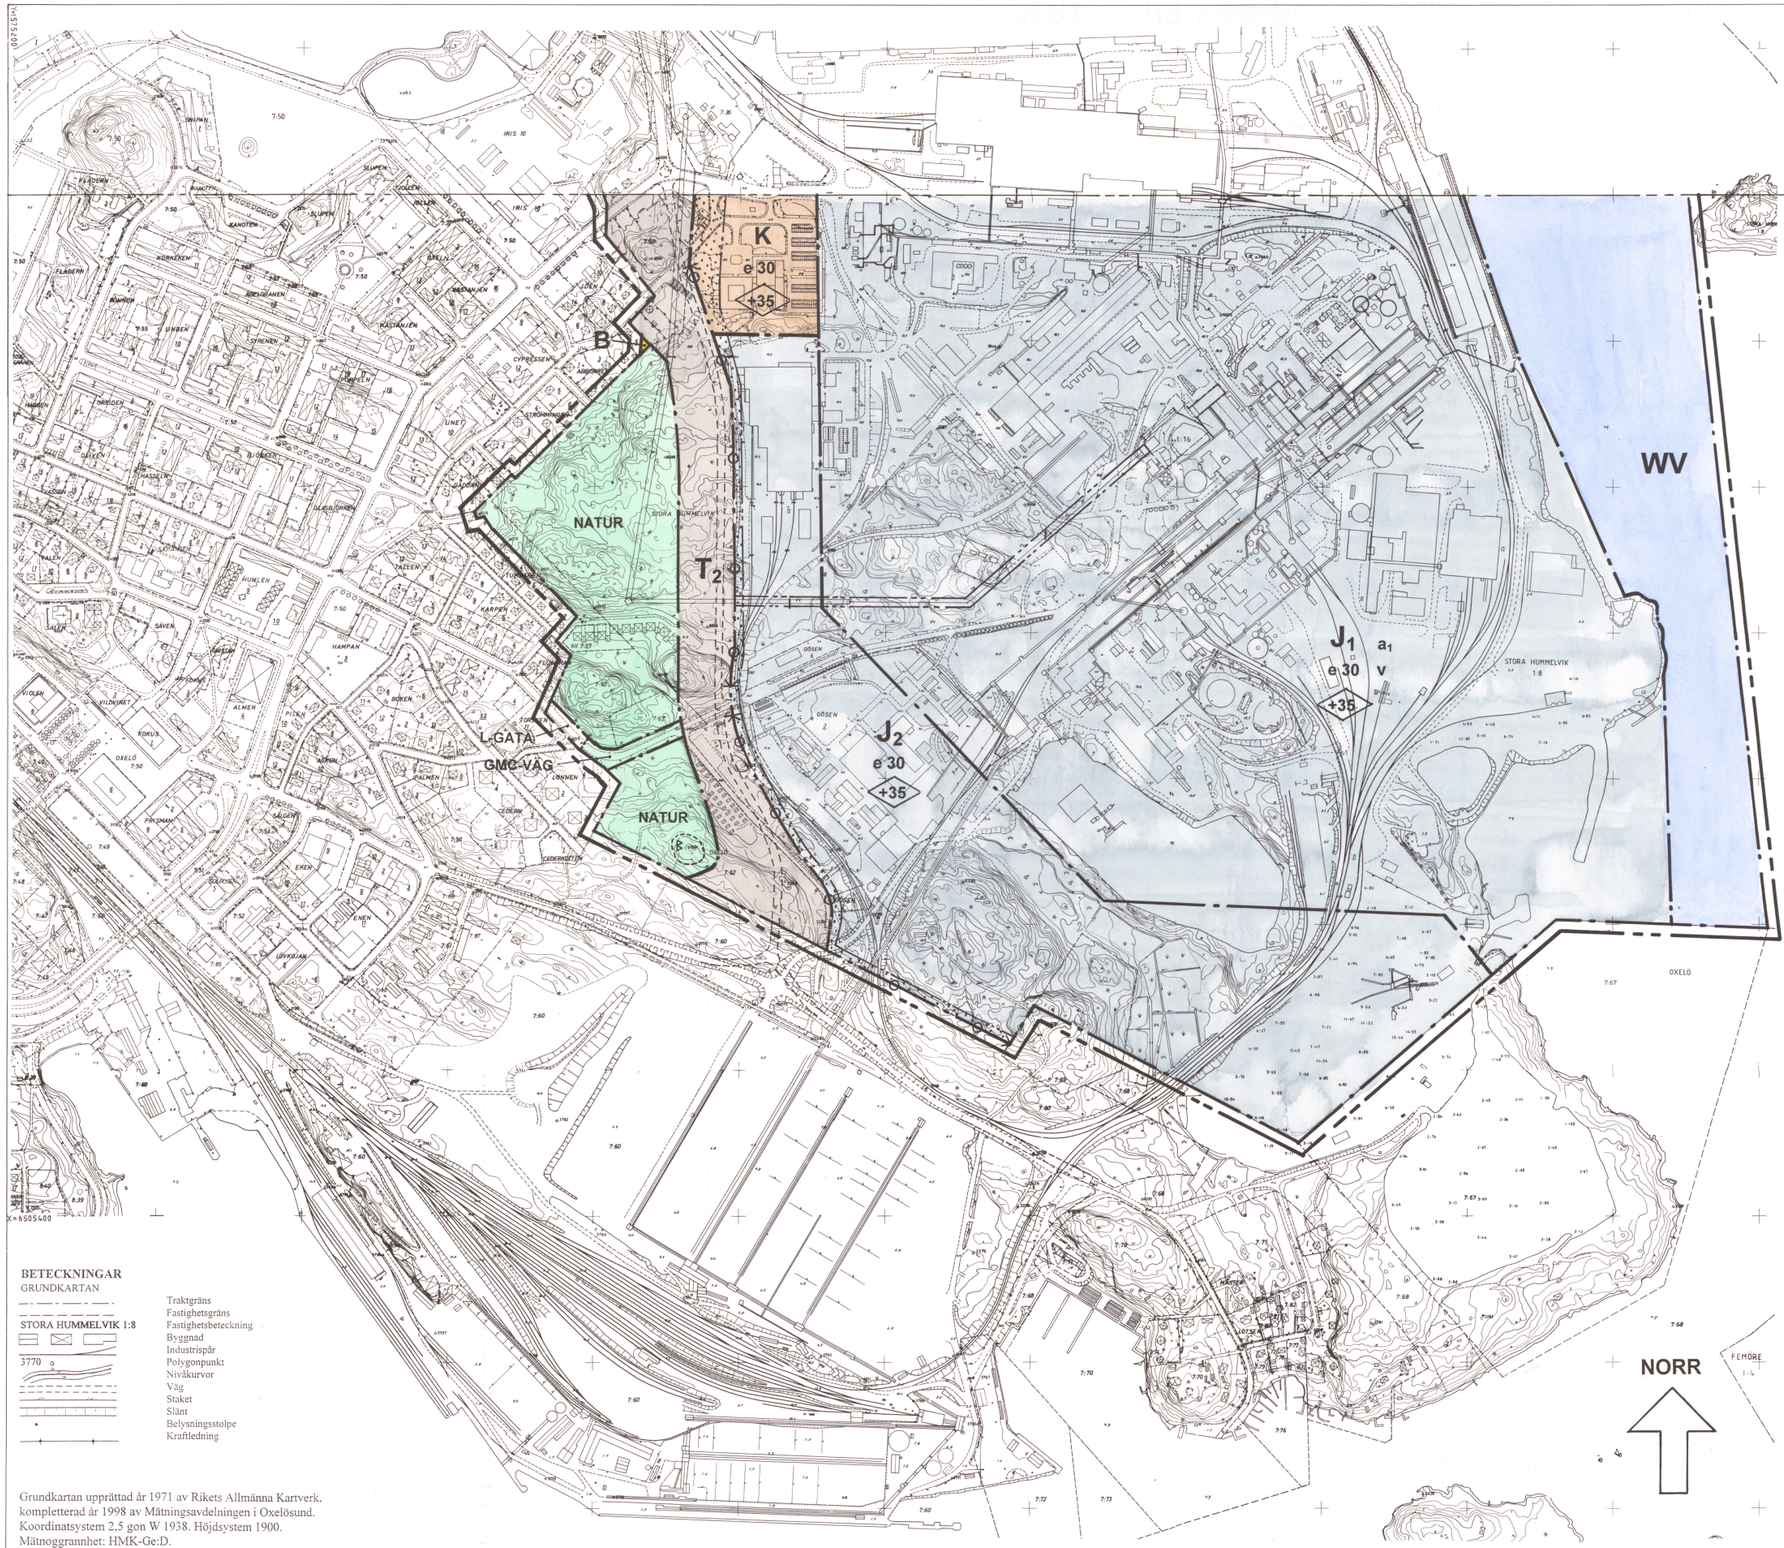

Konnektionslinje

PLANBESTÄMMELSER

GRÄNSBETECKNINGAR

- LINJE BELÄGEN 15 METER UTANFÖR GRÄNS FÖR PLANOMRÅDET
- ANVÄNDNINGSGRÄNS
- EGENSKAPSGRÄNS

ANVÄNDNING AV ALLMÄN PLATS

L-GATA	GATA SOM INGÅR I LOKALNÄTET
NATUR	NATURMARK
GMC-VÄG	GÅNG-, CYKEL- OCH MOPEDTRAFIK

ANVÄNDNING AV KVARTERSMARK

J_1	MASUGNAR, STÅLVERK, VALSVERK, KOKSVERK, UPPLAG, DEPONIER
J_2	EFTERBEHANDLING, VERKSTÄDER, UPPLAG, DEPONIER
K	KONTOR
B	BOSTÄDER
E	TRANSFORMATORSTATION
T_1	JÄRNVÄGSTRAFIK

ANVÄNDNING AV VATTENOMRÅDEN

WV	HAMN MED INDUSTRI

ANVÄNDNING AV KVARTERSMARK FÖR ALLMÄNT ÄNDAMÅL

T_2	GATUTRAFIK

UTNYTTJANDEGRAD

e 00	STÖRSTA BYGGNADSAREA I PROCENT AV FASTIGHETSAREA

BEGRÄNSNING AV MARKENS BEBYGGANDE

	MARKEN FÅR INTE BEBYGGAS
U	MARKEN SKALL VAR TILLGÄNGLIG FÖR ALLMÄNNA UNDERJORDISKA LEDNINGAR
l	MARKEN SKALL VAR TILLGÄNGLIG FÖR LUFTLEDNING (EL)

MARKENS ANORDNANDE

	UT- OCH INFART FÅR INTE ANORDNAS. STÄNGSEL SKALL FINNAS.
skydd	VALL OCH PLANTERING
natur	NATURMARK

PLACERING, UTFORMNING, UTFÖRANDE

+0,0	HÖGSTA BYGGNADSHÖJD I METER ÖVER NOLLPLANET.
V	UTÖVER ANGIVEN BYGGNADSHÖJD FÅR HÖGST 25 % AV DEN SAMMANLAGDA BYGGNADSAREAN UPPFÖRAS TILL HÖGST +80.0 METER ÖVER NOLLPLANET.

ADMINISTRATIVA BESTÄMMELSER

GENOMFÖRANDETIDEN ÄR 15 ÅR FRÅN DEN DAG PLANEN VINNER LAGA KRAFT.

a_1 LOVPLIKT ENLIGT PBL ÄNDRAS I FÖLJANDE OMFATTNING:

- ALL LOVBEFRIELSE GÄLLER UNDER FÖRUTSÄTTNING ATT ÖVRIGA PLANBESTÄMMELSER FÖLJS
- LOVBEFRIELSE INNEBÄR EJ BEFRIELSE FRÅN BYGGANMÄLAN
- BYGGLOV KRÄVS EJ FÖR NYBYGGNAD ELLER OM- OCH TILLBYGGNAD SOM FÖLJER PLANBESTÄMMELSERNA.
- LOV KRÄVS EJ FÖR UPPFÖRANDE AV UPPLAG, CISTERNER, PARKERINGS-
- PLATSER, TUNNLAR, MURAR ELLER PLANK.
- RIVNINGSLOV KRÄVS EJ, DOCK SKALL RIVNINGSANMÄLAN GÖRAS
- MARKLOV FÖR SCHAKTNING ELLER FYLLNING KRÄVS EJ.

BETECKNINGAR
GRUNDKARTAN

	Traktgräns
	Fastighetsgräns
STORA HUMMELVIK 1:8	Fastighetsbeteckning
	Byggnad
	Industrispår
3770	Polygonpunkt
	Nivåkurvor
	Väg
	Staket
	Slänt
	Belysningsstolpe
	Kraftledning

Grundkartan upprättad år 1971 av Rikets Allmänna Kartverk, kompletterad år 1998 av Mätningsavdelningen i Oxelösund.
Koordinatsystem 2,5 gon W 1938. Höjdsystem 1900.
Mätnoggrannhet: HMK-Ge:D.

Ingemar Stenberg
Ingemar Stenberg
Mätningsingenjör

SKALA 1:4000

Kopians likhet med originalet betygas
Oxelösund den 1/9 2000
Ingrid Johansson

Godkänd av samhällsbyggnadsnämnden 2000-05-10 § 26

Antagen av kommunfullmäktige 2000-06-14 § 74

Laga kraft 2000-07-11

0 50 100 200 300 400 500

SKALA 1:4000

DETALJPLAN FÖR
SSAB OXELÖSUND M FL
OXELÖSUNDS KOMMUN
SÖDERMANLANDS LÄN

UPPRÄTTAD I OKTOBER 1999, REVIDERAD I APRIL 2000

OXELÖSUNDS KOMMUN

BENGT HOLMKVIST
STADSARKITEKT

WESTLUND ARKITEKTKONTOR AB

MAGNUS WESTLUND
ARKITEKT SAR