

FÖRSLAG TILL ÄNDRING AV STADSPLANEN FÖR DEL AV OXELÖSUND

UPPGJORT ÅR 1939 AV
LÄNSARKITEKTKONTORET I NYKÖPING.

And Ståhl

Kopians likhet med originalet betygas.
Stockholm den 6 sept. 1941

STATENS REPRODUKTIONSANSTALT
P. Svendsen

Tillhör municipalfullmäktiges i Oxelösund
beslut den 10 mars 1941.

Herman Wären

municipalfullmäktiges ordförande.

Tillhör Kungl. Maj:ts beslut
den 25 juli 1941.
(undantag se Kungl. Maj:ts brev)
Stockholm i Kommunikationsdepartementet

Ex officio:
Sigurd Lang.

Stadsplanekarta. Föreslagna förhållanden.

- Gränsbe-teckningar:**
- gräns för stadsplanändringen.
 - gällande stadsplanelinje.
 - - - - - bestämmelsegräns.
 - annan särskild byggnads- och gränslinje.
 - - - - - föreslagen tomt- och annan gränslinje, ej avsedd att fastställas.

- Ytbe-teckningar:**
- Allmän mark.
- Allmän plats / gata, torg m.m. /
 - " " / park och plantering /

- A, B Byggnadskvarter:**
- An mark för allmänna / eller allmännyttiga / ändamål.
 - BS " " bostadsändamål i slutet byggnadsstätt. / Två eller flera samman- / hängande hus /
 - BO " " " i öppet " / Frittstående eller två / och två kopplade hus. /
 - BF " " " i frittstående " / Frittstående hus /

- T Trafikområde:**
- TJ mark för järnvägsändamål.

- S Säkerhetsområde:**
- St transformatorstation.


- Mark, som inte eller endast delvis får bebyggas:
- mark, som ej får bebyggas.
 - " " för mindre gårdbyggnader.

- Övriga be-teckningar:**
- 0.0 gällande gatuhöjd.
 - 0.0 " " , avsedd att utgå.
 - I-III gatuhöjd.
 - I-III antal våningar.
 - ◊ höjda byggnadshöjd.


Terrängkarta. Befintliga förhållanden.

- samhällsgräns.
- stadsplanelinje.
- - - - - fastighetsgräns.
- - - - - vägar.
- hurräbyggnad, resp. uthus.
- nivåkurvor i meter över samhällets nolplan.

I Kungl. Maj:ts beslut särskilt angiven
gränslinje

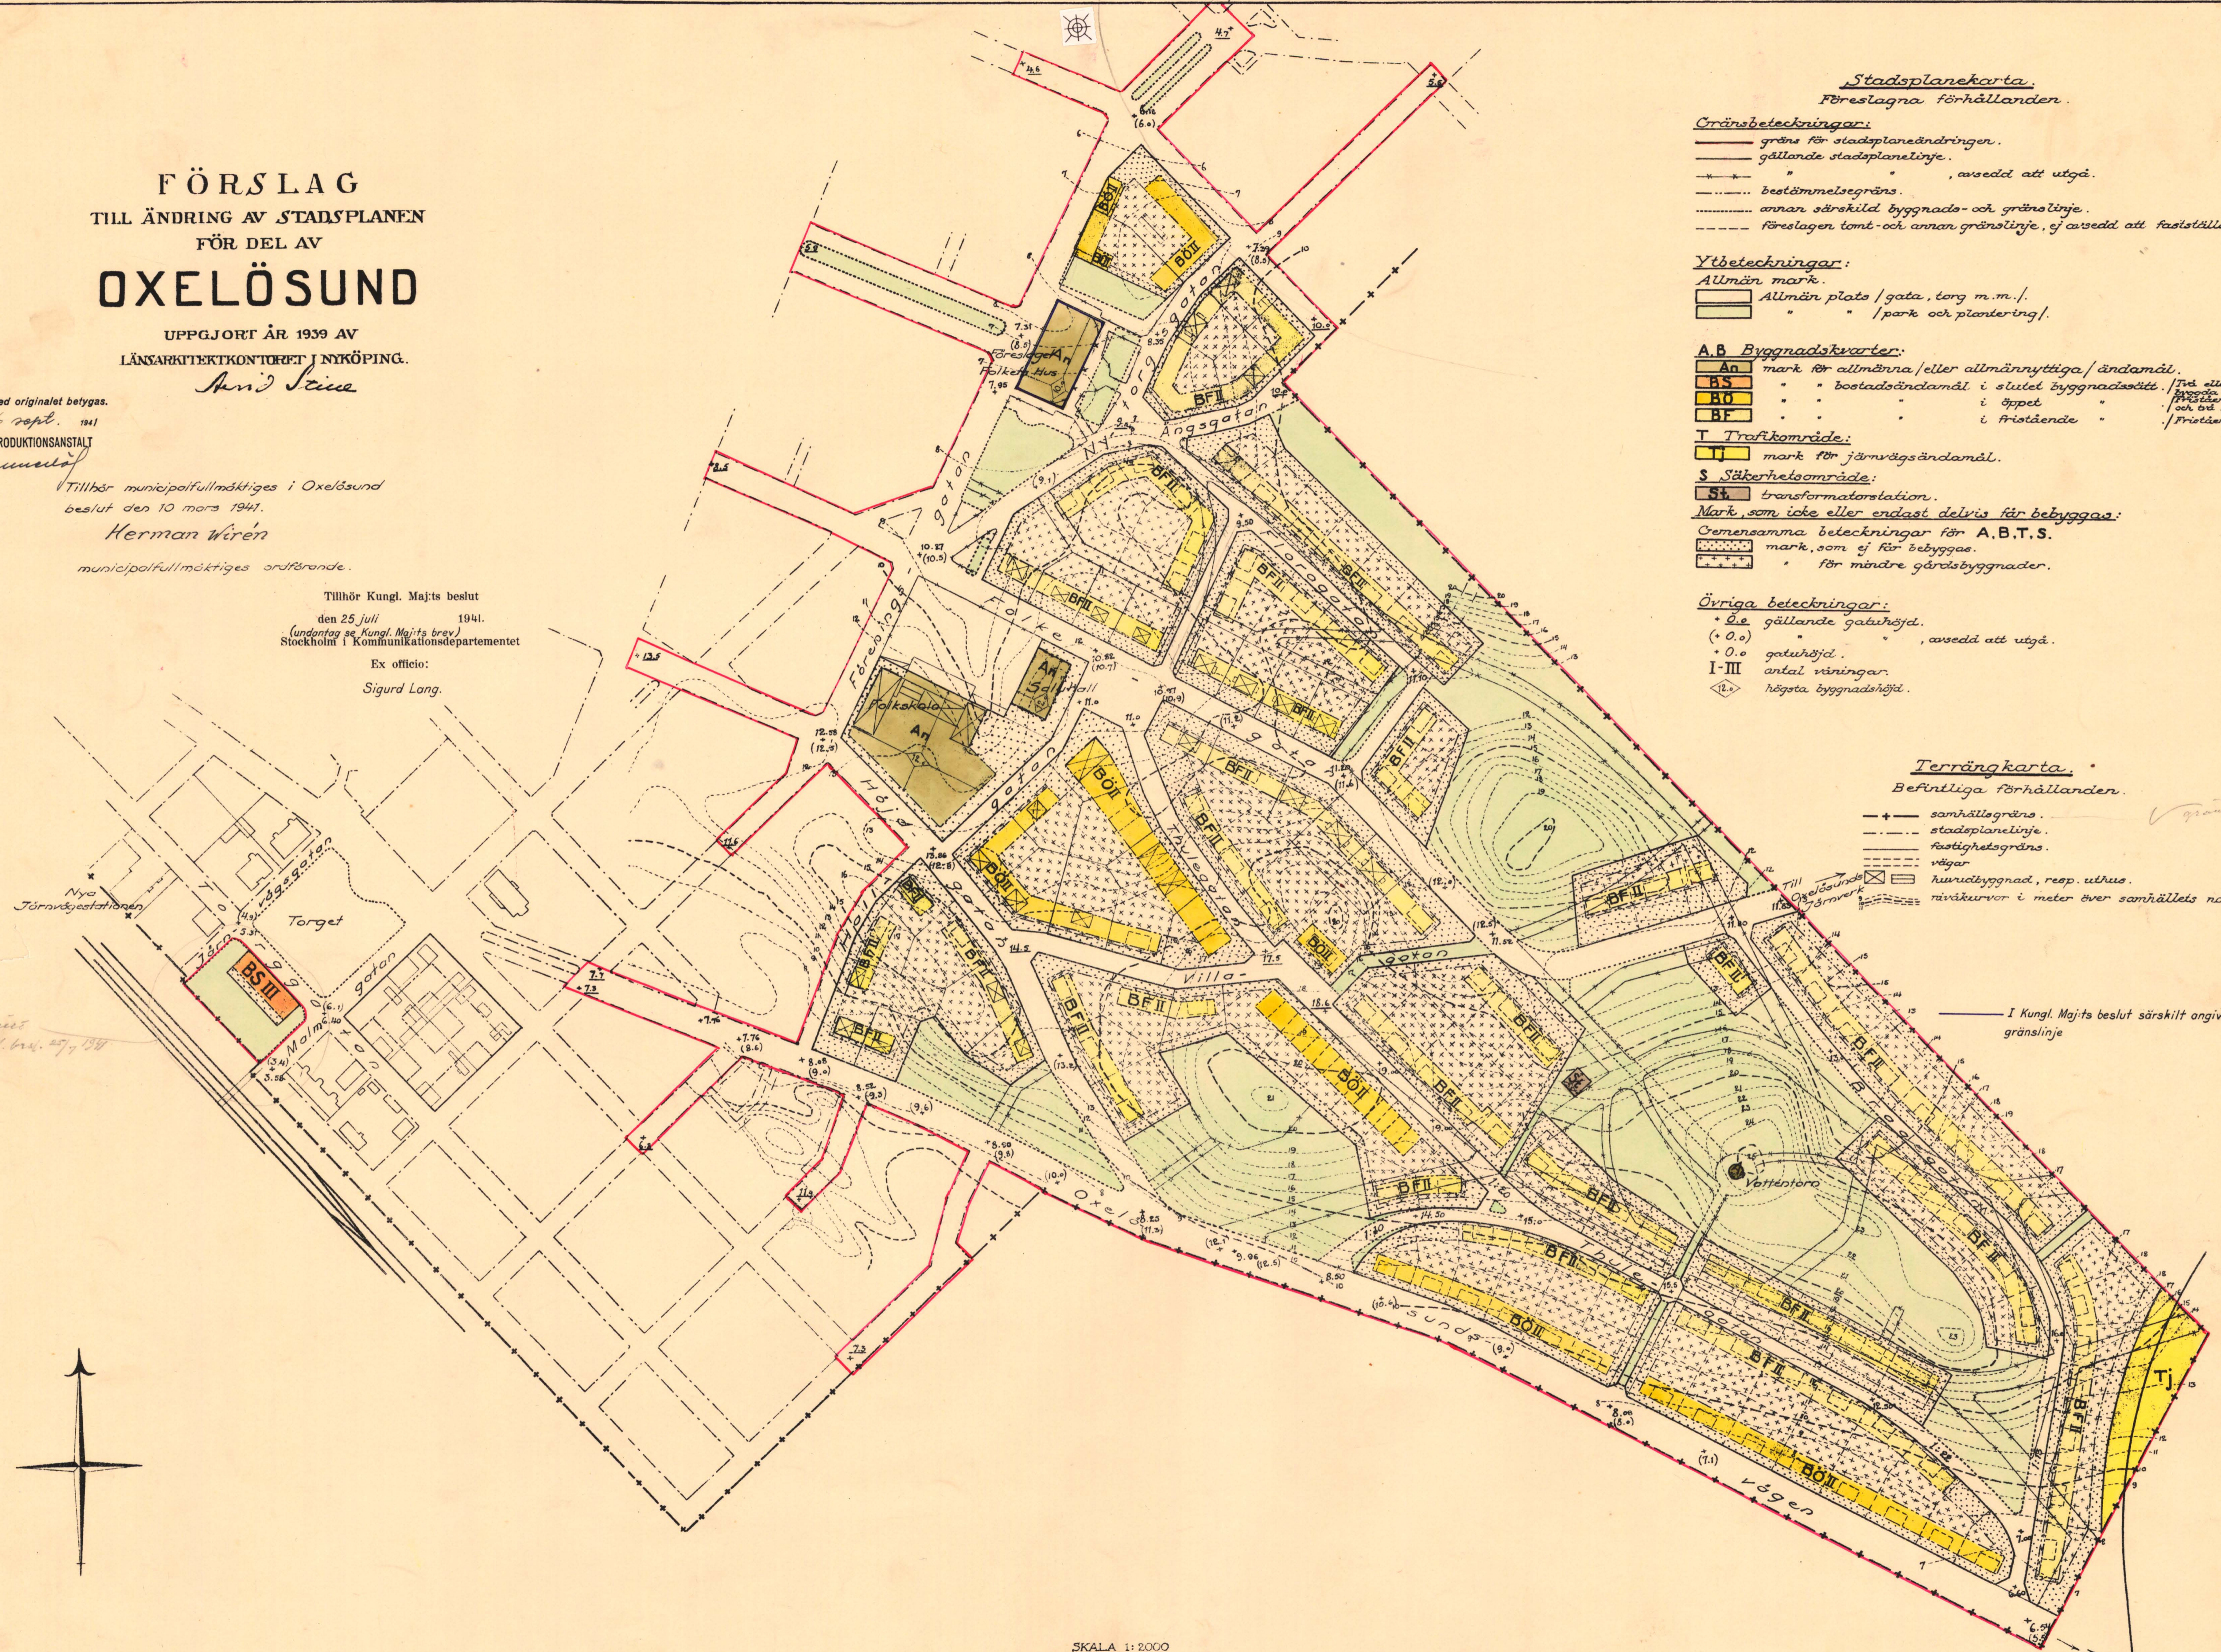

SKALA 1:2000

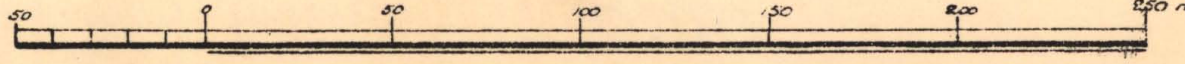

Till G. 10 Oxelösund