FÖRSLAG
TILL
REVIDERING AV STADSPLANEN
FÖR
OXELÖSUND
UPPRÄTTAT ÅR 1941 AV
LÄNSARKITEKTKONTORET I NYKÖPING
Arvid Stille.

SKALA 1:2000

Tillhör municipalfullmäktiges i Oxelösund
beslut den 9 november 1942. Bil.1.
Herman Wirén
municipalfullmäktiges ordförande.

Koplans likhet med originalet betygas.
Stockholm den 13 maj 1943
STATENS REPRODUKTIONSANSTALT
P. Swennerlöf
P. Swennerlöf

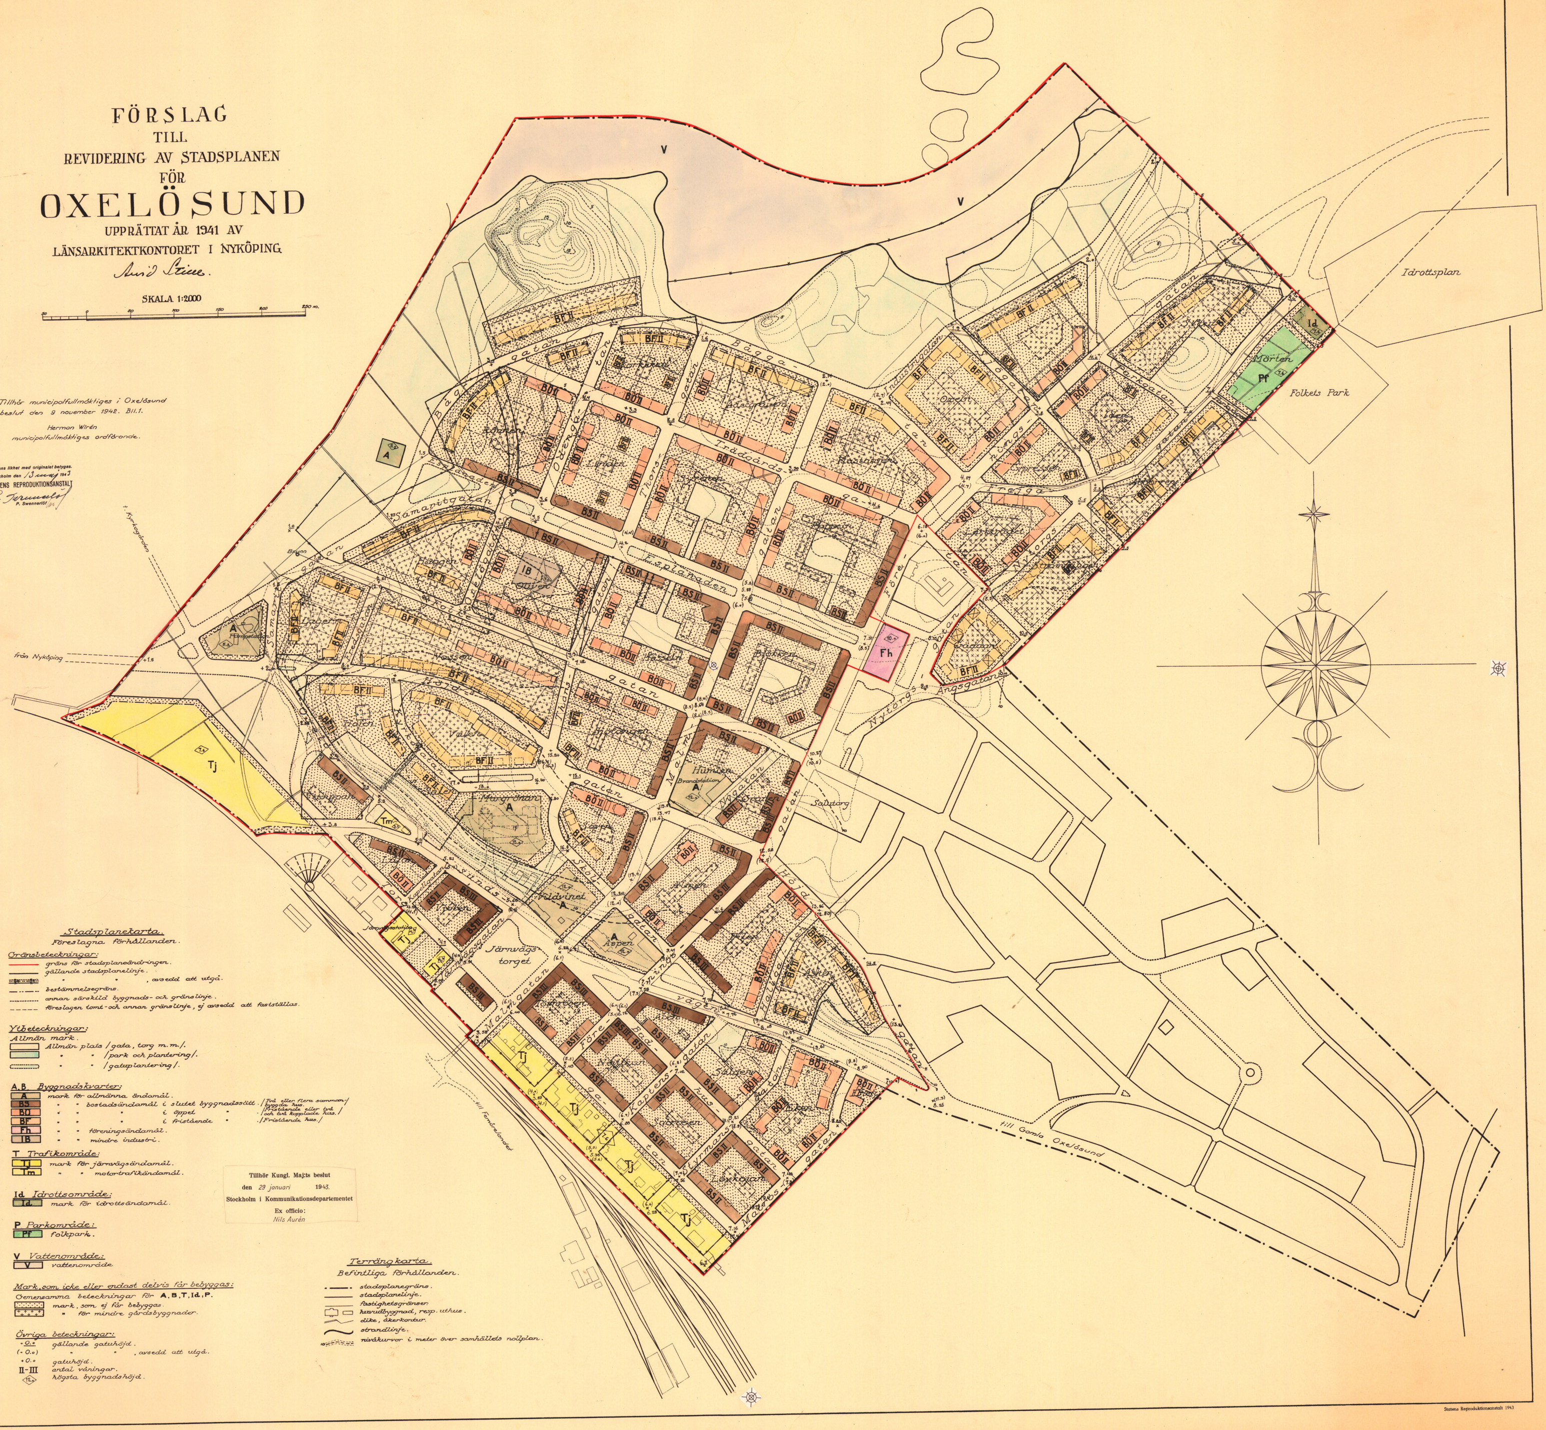

50 0 50 100 150 200 250 m.
V
Idrottsplan
Folkets Park
Mörten
Pf
Id
Fh
Tj
Tm
A
IB
BF II
BÖ II
BS II
BS III
Bäggagatan
Trädgårdsgatan
Esplanaden
Samaritgatan
Industrigatan
Parkgatan
Nytorgsgatan
Ängsgatan
Höjdgatan
Malmgatan
Kaptensgatan
Styrmansgatan
Badhusgatan
Järnvägsgatan
Kapellgatan
Järnvägstorget
Saltorg
Brandstation
Pumpstation
från Nyköping
t. Kyrkogården
till Femörelandet
till Gamla Oxelösund

Stadsplanekarta.
Föreslagna förhållanden.

Gränsbeteckningar:
- gräns för stadsplaneändringen.
- gällande stadsplanelinje.
- " " , avsedd att utgå.
- bestämmelsegräns.
- annan särskild byggnads- och gränslinje.
- föreslagen tomt- och annan gränslinje, ej avsedd att fastställas.

Ytbeteckningar:
Allmän mark.
- Allmän plats /gata, torg m.m./.
- " " /park och plantering/.
- " " /gatuplantering/.

A.B. Byggnadskvarter:
- A mark för allmänna ändamål.
- BS " " bostadsändamål i slutet byggnadssätt. /Två eller flera sammanbyggda hus./
- BÖ " " " i öppet " /Fristående eller två och två kopplade hus./
- BF " " " i fristående " /Fristående hus./
- Fh " " föreningsändamål.
- IB " " mindre industri.

T Trafikområde:
- Tj mark för järnvägsändamål.
- Tm " " motortrafikändamål.

Id Idrottsområde:
- Id mark för idrottsändamål.

P Parkområde:
- Pf folkpark.

V Vattenområde:
- V vattenområde.

Mark, som icke eller endast delvis får bebyggas:
Gemensamma beteckningar för A, B, T, Id, P.
- mark, som ej får bebyggas.
- " för mindre gårdsbyggnader.

Övriga beteckningar:
- +0.0 gällande gatuhöjd.
- (+0.0) " " , avsedd att utgå.
- +0.0 gatuhöjd.
- II-III antal våningar.
- 12.0 högsta byggnadshöjd.

Tillhör Kungl. Maj:ts beslut
den 29 januari 1943.
Stockholm i Kommunikationsdepartementet
Ex officio:
Nils Aurén

Terrängkarta.
Befintliga förhållanden.
- stadsplanegräns.
- stadsplanelinje.
- fastighetsgränser.
- huvudbyggnad, resp. uthus.
- dike, åkerkontur.
- strandlinje.
- nivåkurvor i meter över samhällets nollplan.

Statens Reproduktionsanstalt 1943